


RZUT PRZYZIEMIA
Skala 1:100

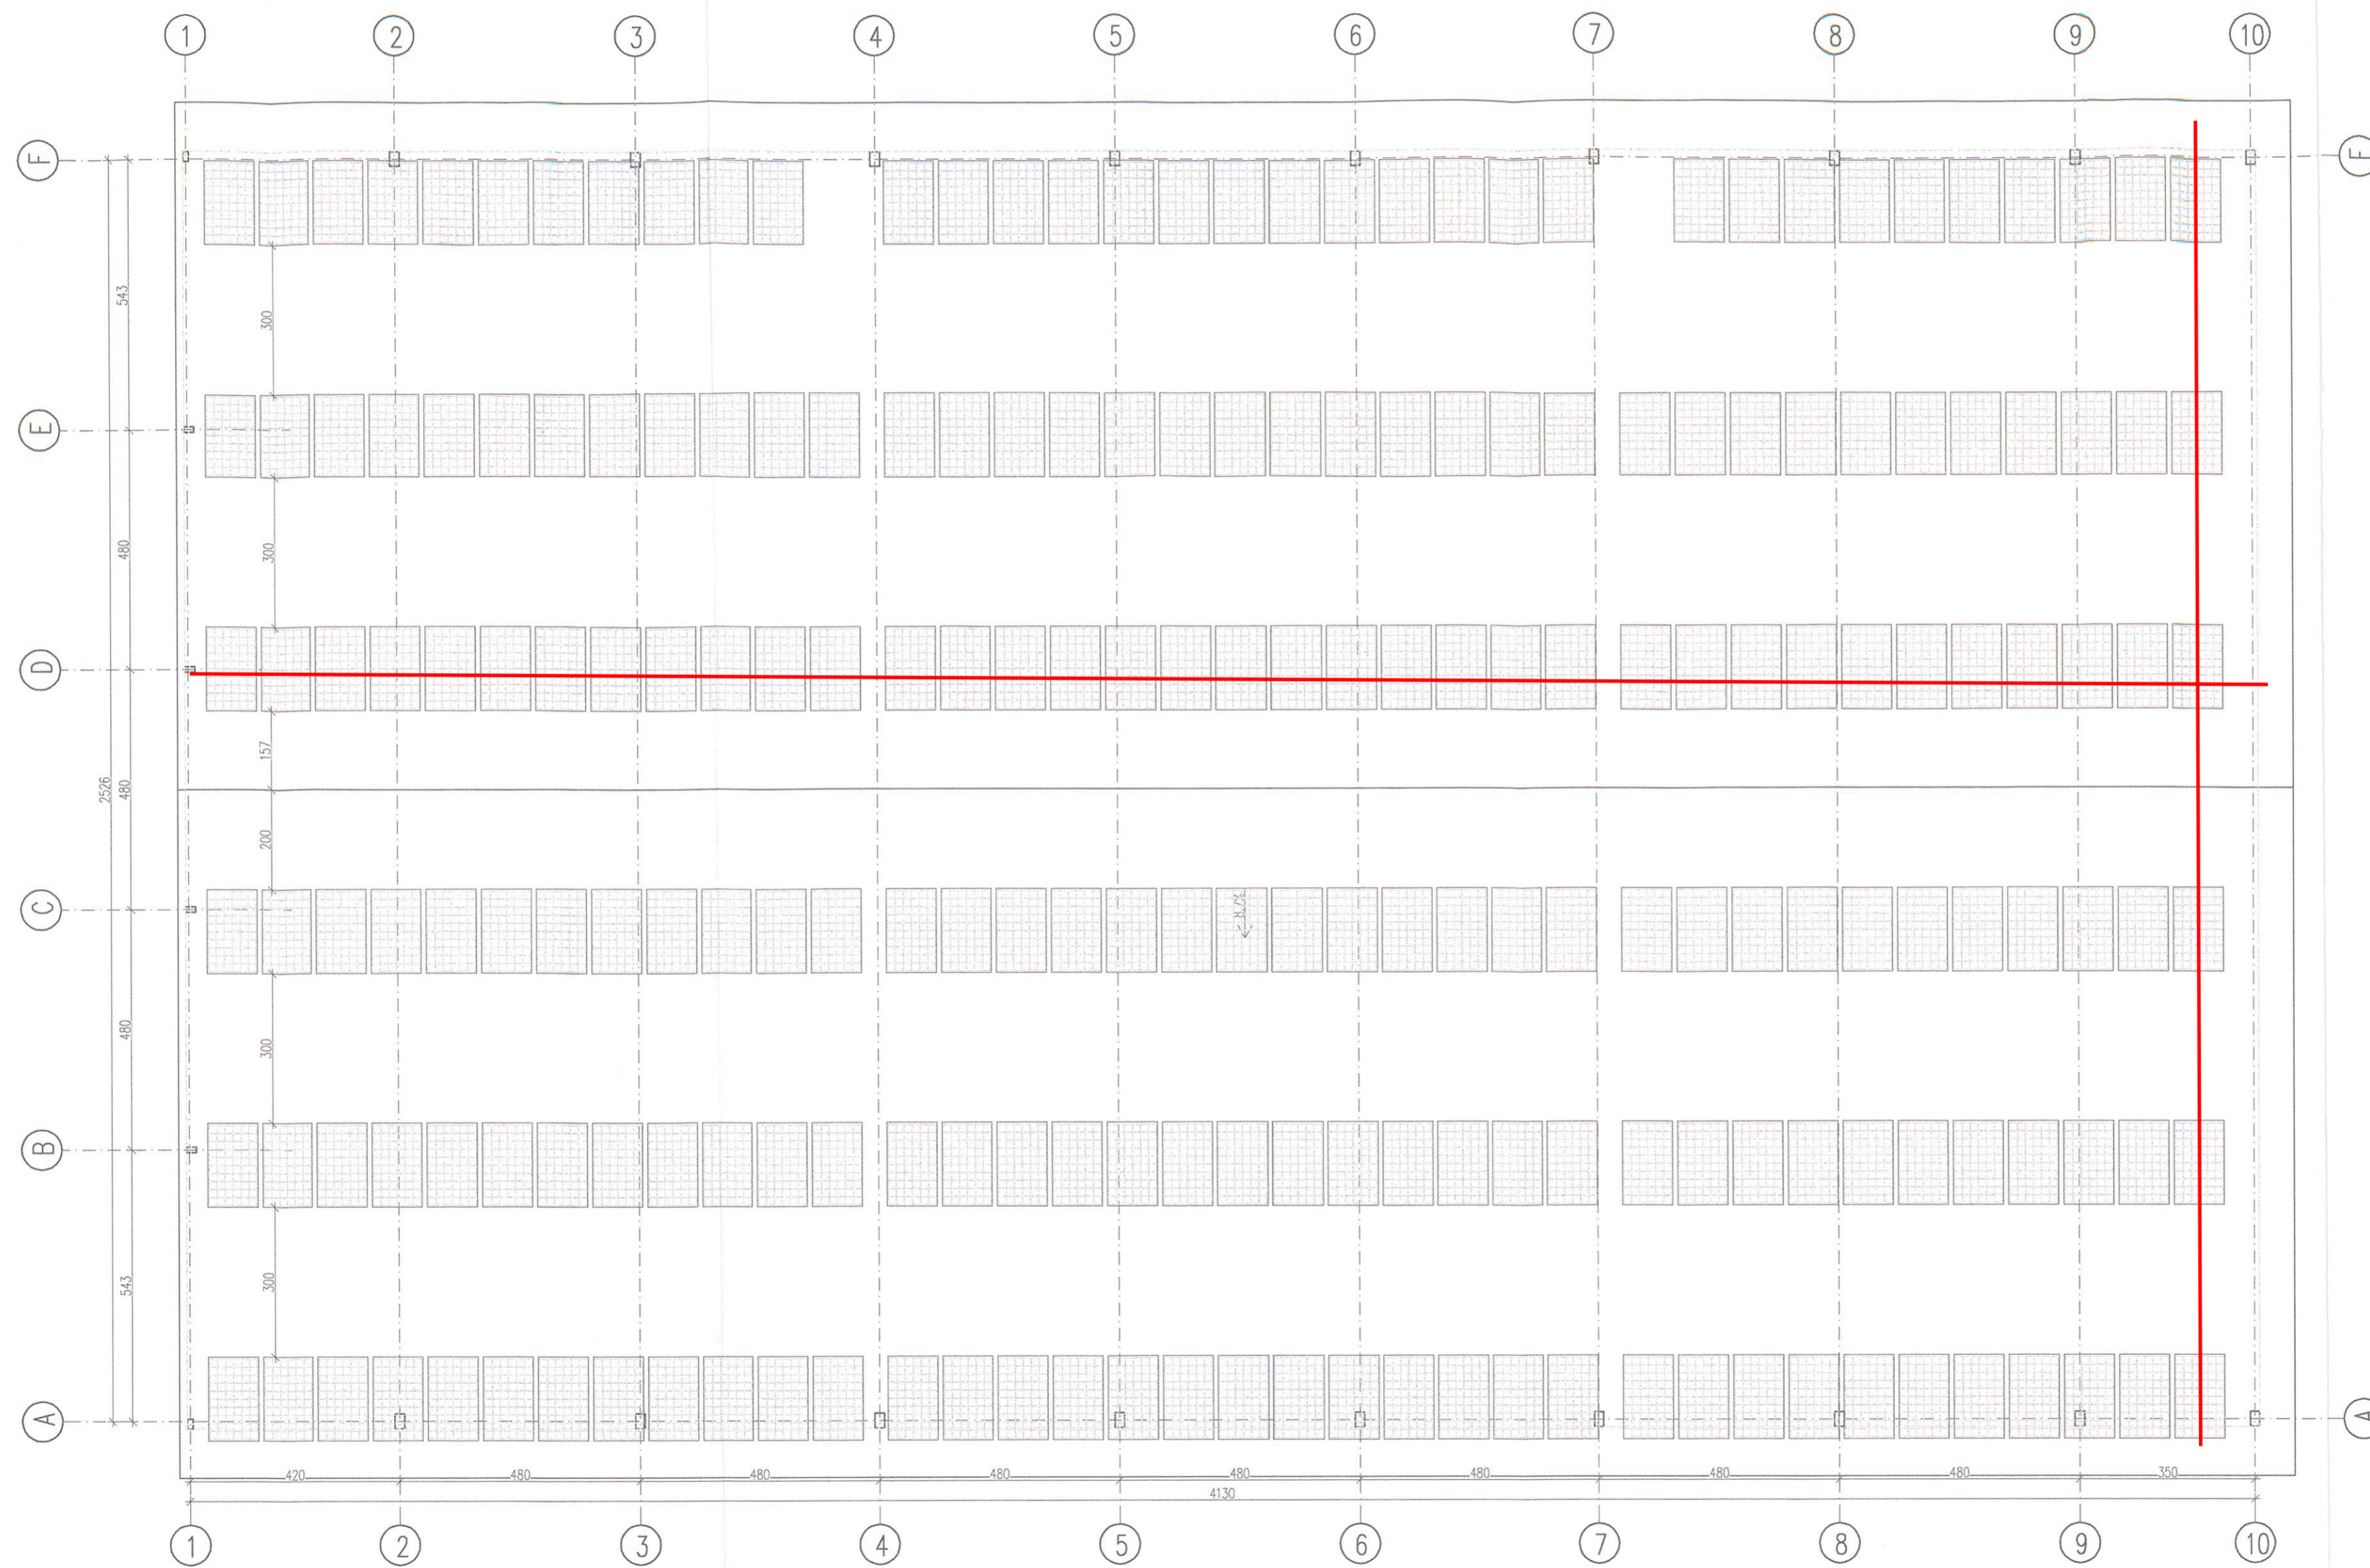

PRZEDSIĘBIORSTWO BUDEM PROJEKT RYSZARD BUGNO <small>95-035 Ozorków, ul. Staszica 7/6, PRACOWNIA: 95-100 Zgierz, ul. A. Struga 13-21, tel./fax: 0-42 715-33-10, tel.: 0-42 714-01-84, 0-694-498-172, 0-694-795-049, 0-698-498-251, e-mail: budem@o2.pl</small>	
<small>PROJEKT PODLEGA OCHRONIE NA PODSTAWIE ART. 16 USTAWY O PRAWIE AUTORSKIM I PRAWACH POKREWNYCH. DO CHWILI UREGULOWANIA WSZYSTKICH NALEŻNOŚCI PROJEKT NIE JEST STANOWI WŁASNOŚĆ PROJEKTANTA - W SPERZE PRAW OSOBYSTYCH ORAZ WŁASNOŚĆ PRZEDSIĘBIORSTWA BUDEM-PROJEKT W SPERZE PRAW NAJĄTKOWYCH I NIE MOŻE BYĆ WYKORZYSTYWANY BEZ ICH WIEDZY I ZGODY W JAKIEJKOLWIEK FORMIE I W JAKIKOLWIEK SPOŚÓB.</small>	
<small>NAZWA INWESTYCJI: Projekt budowlany wiaty na potrzeby magazynowe oczyszczalni ścieków - do składowania odwodnionych i zżignizowanych odpadów ściekowych.</small>	
<small>RYSUNEK: Rzut dachu</small>	
<small>INWESTOR: MIEJSKI ZAKŁAD WODOCIĄGÓW I KANALIZACJI Sp.z o.o. w Głownie ul. A. Struga 3, 95-015 Głowno</small>	<small>Skala rysunku: 1:100 Data opracowania: maj 2019</small>
<small>PROJEKTANT: mgr inż. arch. Teresa Dębińska-Bielak upr. nr 60/84/WML</small>	<small>Branda: Architektura Faza projektu: Projekt wykonawczy Data zmian: --- Numer rysunku: A-05</small>