



RZUT PRZYZIEMIA  
Skala 1:100

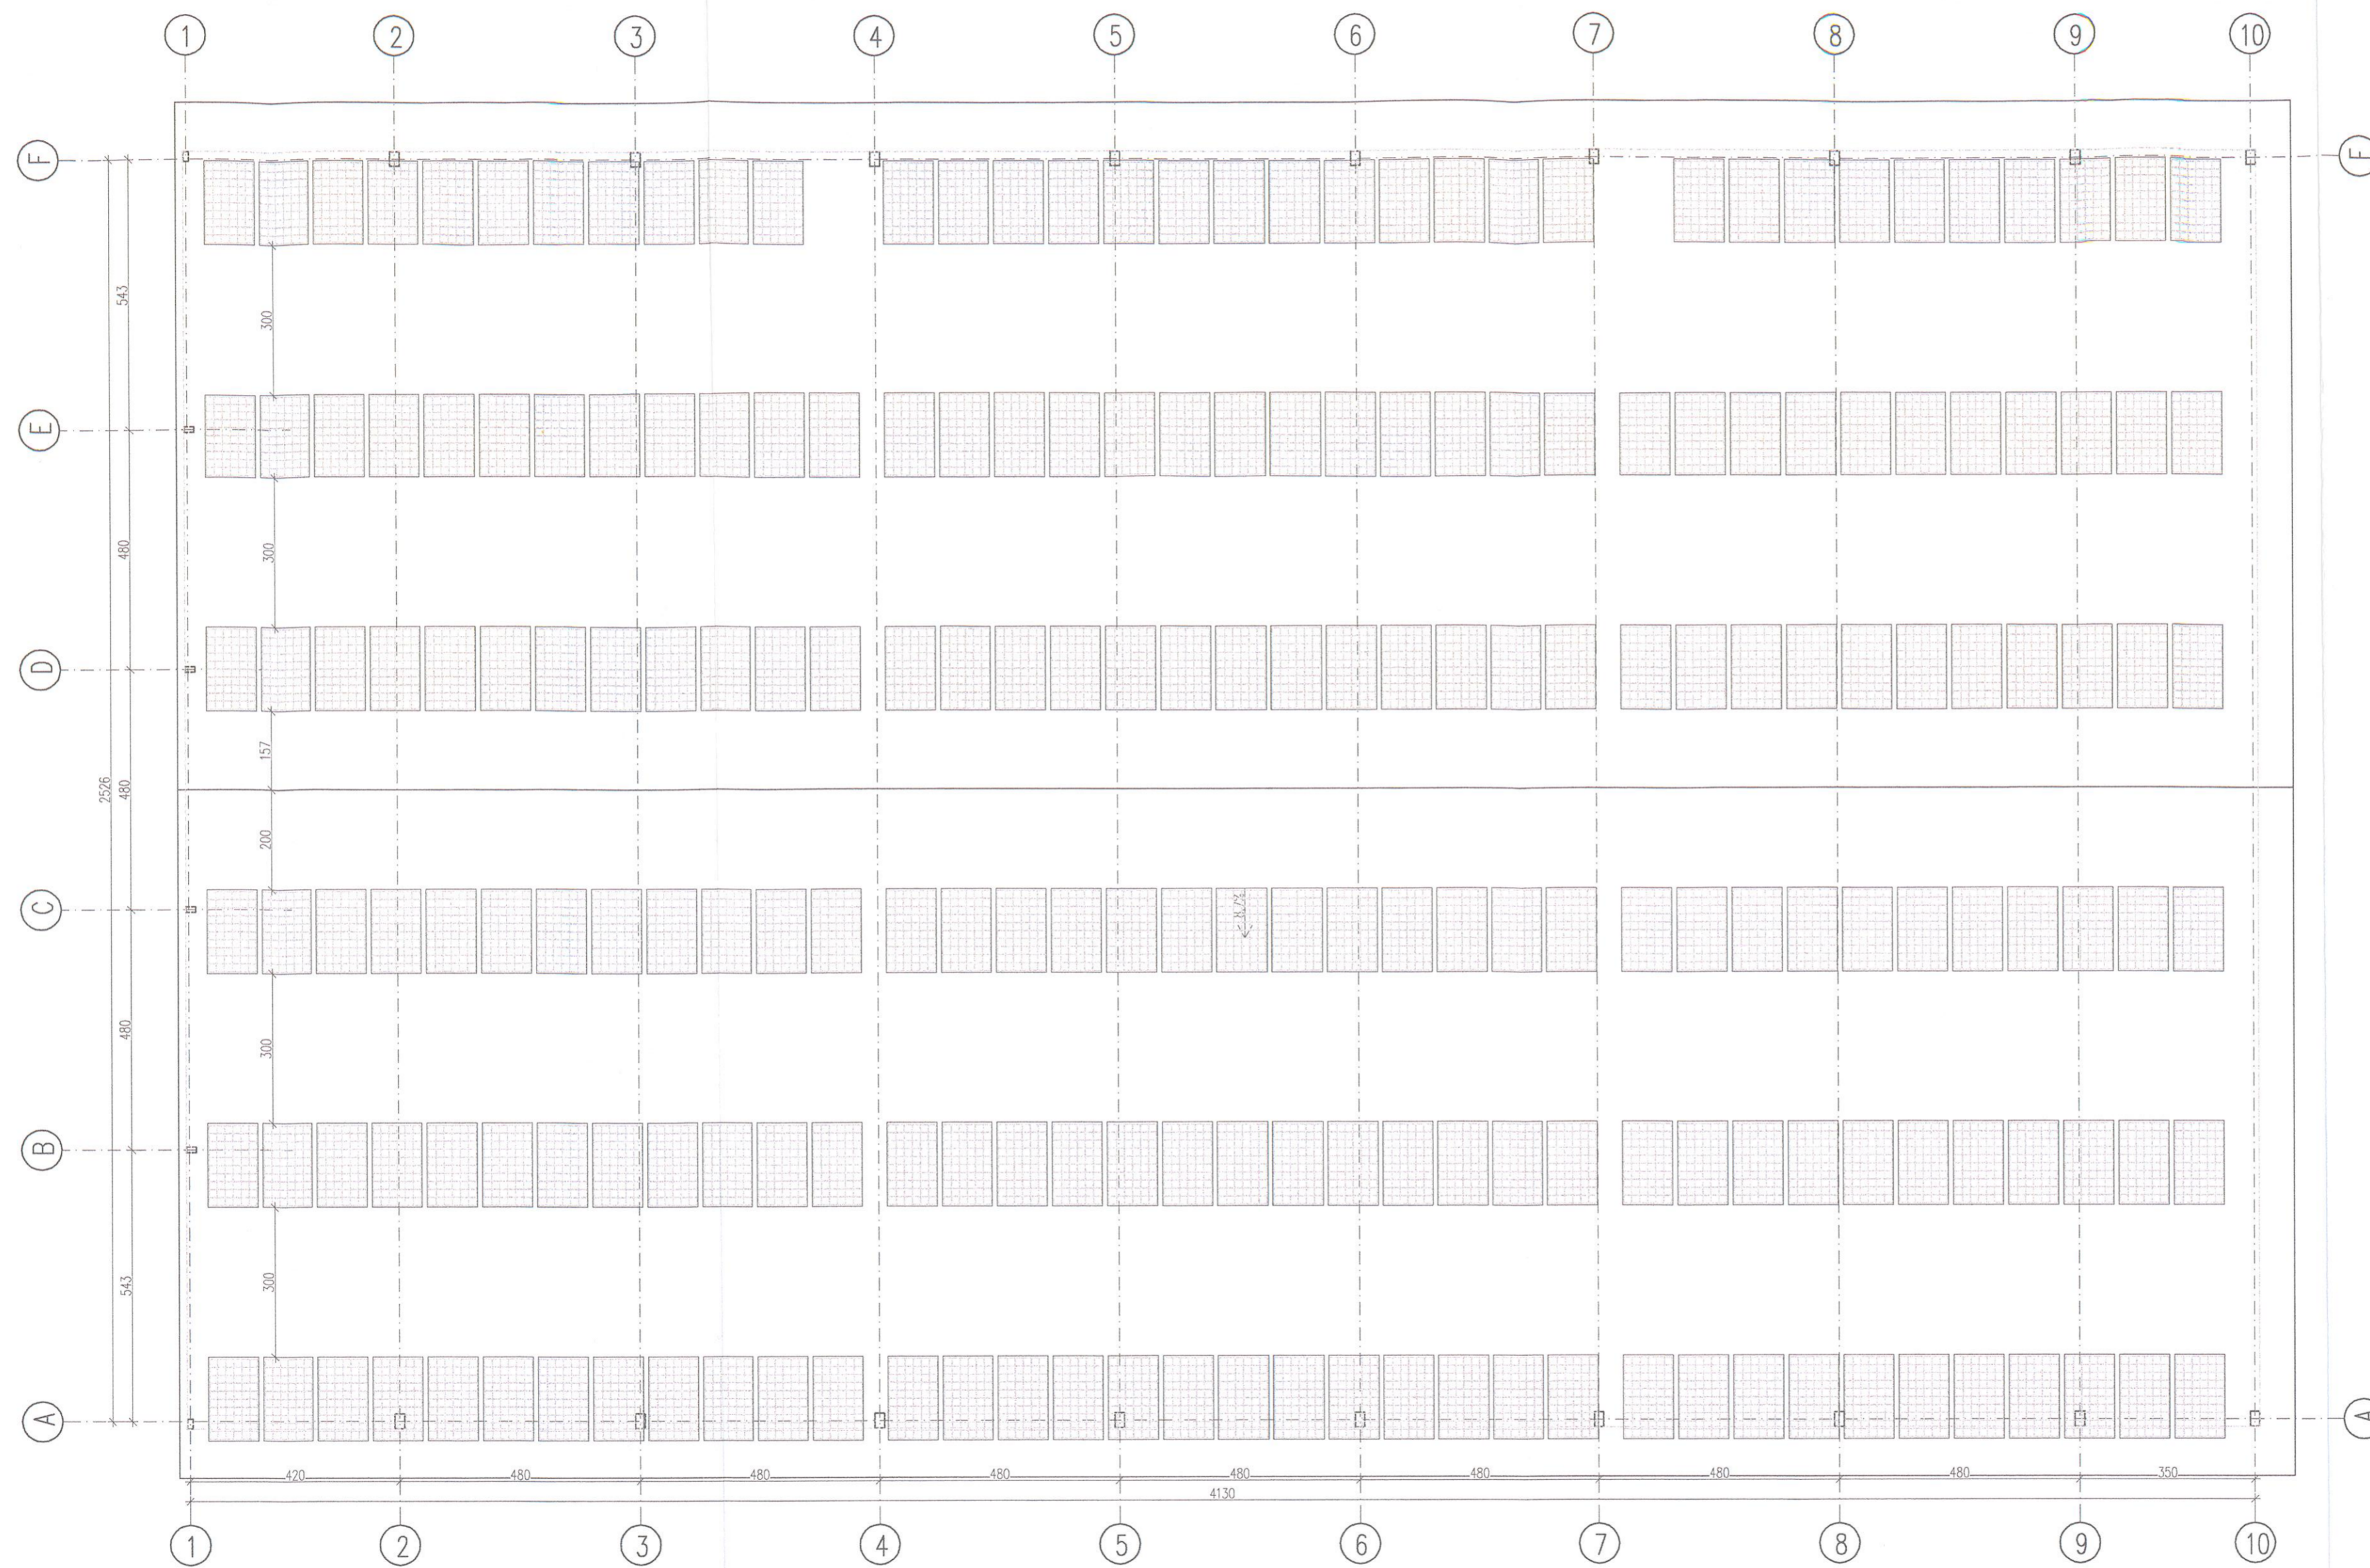

<p><b>budem</b> <i>projekt</i> PRZEDSIĘBIORSTWO</p>		<p>PRZEDSIĘBIORSTWO BUDEM PROJEKT RYSZARD BUGNO</p>	
		<p>95-035 Ozorków, ul. Staszica 7/6, PRACOWNIA: 95-100 Zgierz, ul. A. Struga 13-21, tel./fax: 0-42 715-33-10, tel.: 0-42 714-01-84, 0-694-498-172, 0-694-795-049, 0-698-498-251, e-mail: budem@o2.pl</p>	
<p>PROJEKT PODLEGA OCHRONIE NA PODSTAWIE ART. 16 USTAWY O PRAWIE AUTORSKIM I PRAWACH POKREWNYCH. DO CHWILI UREGULOWANIA WSZYSTKICH NALEŻNOŚCI PROJEKT NIE JEST STANOWI WŁASNOŚĆ PROJEKTANTA - W SPERZE PRAW OSOBYSTYCH ORAZ WŁASNOŚĆ PRZEDSIĘBIORSTWA BUDEM-PROJEKT W SPERZE PRAW NAJĄTKOWYCH I NIE MOŻE BYĆ WYKORZYSTYWANY BEZ ICH WIEDZY I ZGODY W JAKIEJKOLWIEK FORMIE I W JAKIKOLWIEK SPOŚÓB.</p>			
<p>NAZWA INWESTYCJI: Projekt budowlany wiaty na potrzeby magazynowe oczyszczalni ścieków - do składowania odwodnionych i zżignizowanych odpadów ściekowych.</p>			
RYSUNEK:		Rzut dachu	
INWESTOR:	MIEJSKI ZAKŁAD WODOCIĄGÓW I KANALIZACJI Sp.z o.o. w Głownie ul. A. Struga 3, 95-015 Głowno	Skala rysunku:	1:100
PROJEKTANT:	mgr inż. arch. Teresa Dębińska-Bielak upr. nr 60/84/WML	Data opracowania:	maj 2019
		Branda:	Architektura
		Faza projektu:	Projekt wykonawczy
		Data zmian:	---
		Numer rysunku:	A-05