OCZYSZCZALNIA SCIEKÓW - GŁOWNO

BLOK BIOLOGICZNY

SEGMENT 7

ŚCIANA x2

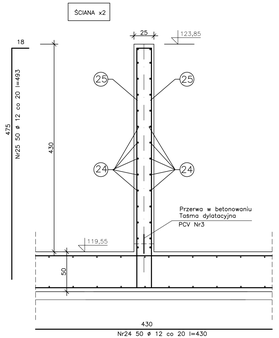

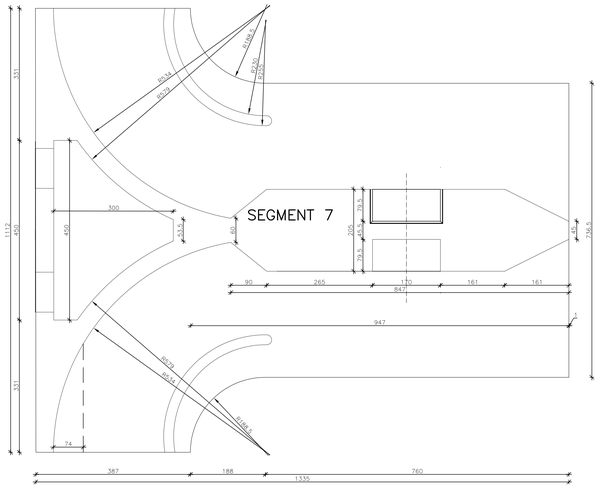

DYLATACJA

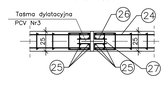

DYLATACJA ŚCIANY

PRZEKROJE POPRZECZNE

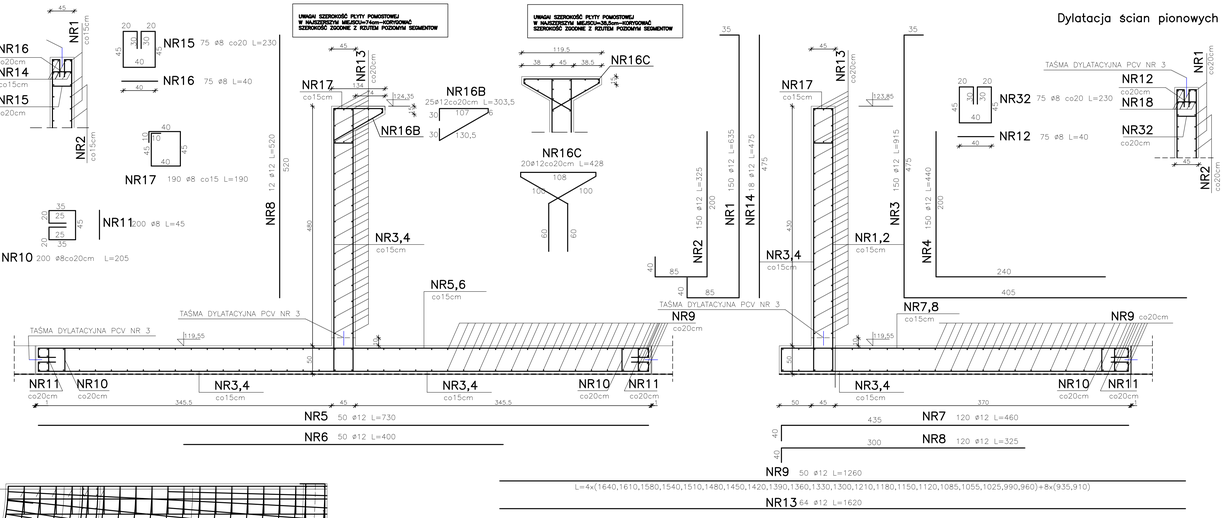

Dylatacja ścian pionowych

NR	ø	Ilość	Długość	Długość łączna ø12	ø8
1	12	150	635	953	
2	12	150	325	488	
3	12	150	915	1373	
4	12	150	440	660	
5	12	50	730	365	
6	12	50	400	200	
7	12	120	460	552	
8	12	120	325	390	
9	12	50	1260	630	
10	8	200	205		410
11	8	200	45		90
12	8	75	40		30
13	12	64	1620	1037	
14	12	18	475	86	
15	8	75	230		173
16	8	75	40		30
16B	12	25	393,5	76	
16C	12	20	428	87	
17	8	190	190		361
18	12	55	815	449	
19	12	55	320	176	
20	12	55	385	212	
21	12	55	200	110	
22	12	100	1105	1105	
24	12	100	430	430	
25	12	100	493	493	
26	8	50	112		56
27	8	50	38		19
28	12	11	304	34	
29	12	16	130	21	
31	12	14	720	101	
32	8	75	230		173
Długość całkowita				10019	1342
Ciężar 1mb stali				0.888	0.395
Ciężar stali				8897	531
Razem dla 1 sekcji				**9428 kg**	

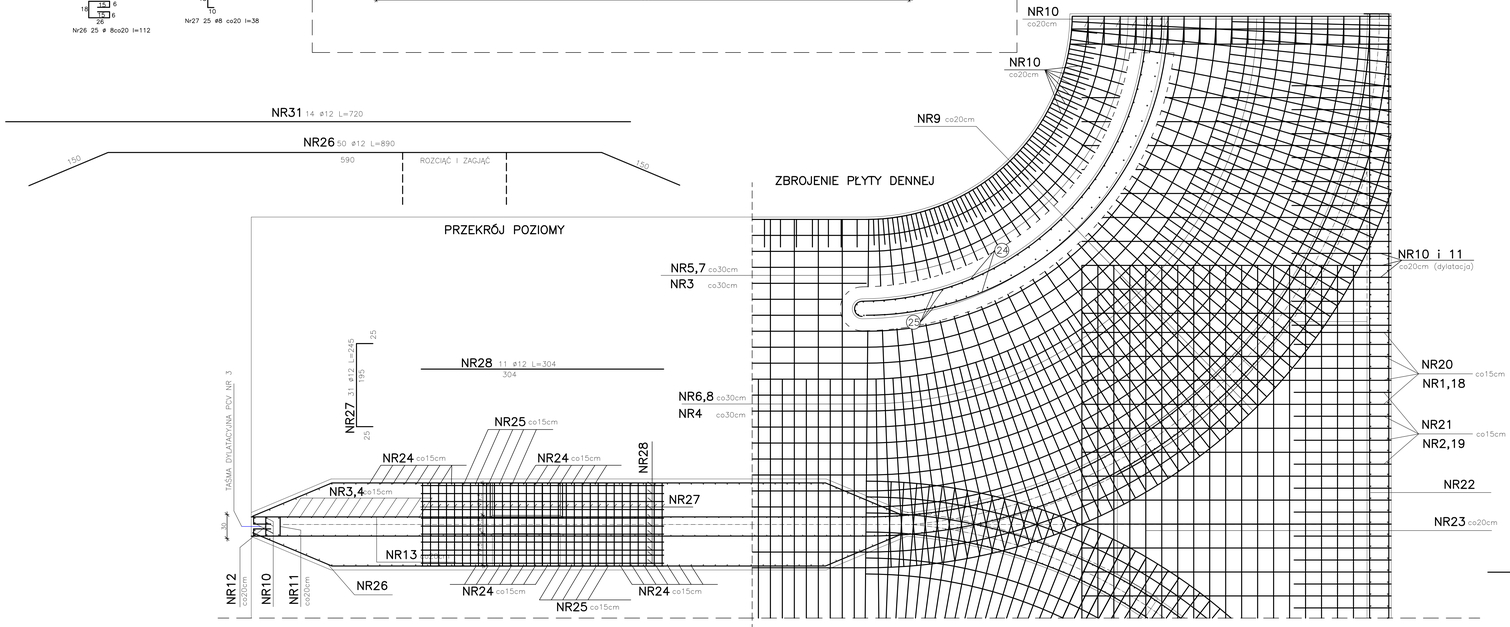

PRZEKRÓJ PRZEZ KOMORĘ ODPŁYWOWĄ

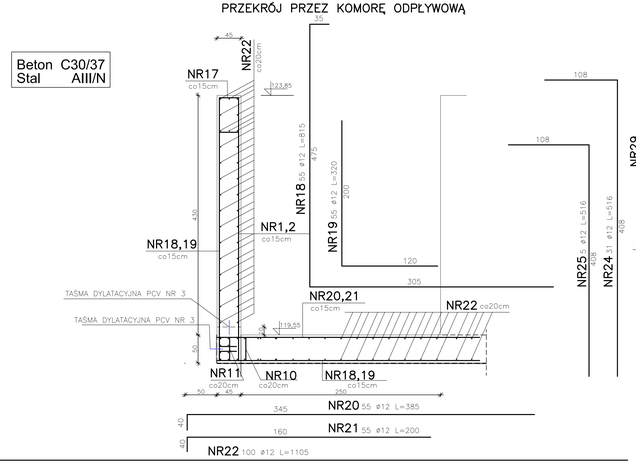

PRZEKRÓJ POPRZECZNY PRZEZ BLOK

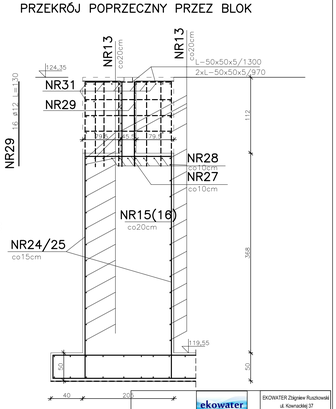

PRZERWY ROBOCZE I DYLATACJE WYPEŁNIĆ TAŚMĄ DYLATACYJNĄ PCVNR 3 .

W TRAKCIE BETONOWANIA ŚCIANY KOMORY ODPŁYWOWEJ OSADZIĆ PRZEJŚCIE SZCZELNE

	ekowater	EKOWATER Zbigniew Ruszkowski ul. Kownackiej 37 05-092 Łomianki	
Temat	Przebudowa i rozbudowa oczyszczalni ścieków w Głownie		
Obiekt	Reaktor biologiczny Ob.3 i Ob. 4		
Rysunek	Zbrojenie - segment 7		
Stadium	PROJEKT BUDOWLANY - WYKONAWCZY		
Branża	KONSTRUKCJA	Podpis	Nr upr.	Data 03.2018
Projektował	mgr inż.Czesław Hyrylewicz		20/90/OL	Skala 1:50
Opracował	mgr inż. Dawid Pawłuszyn			Rysunek
Sprawdził	mgr inż. Zbigniew Wojdechowski		202/89/OL	K-12/08.3/4