OCZYSZCZALNIA SCIEKÓW - GŁOWNO

BLOK BIOLOGICZNY

SEGMENT 6/2

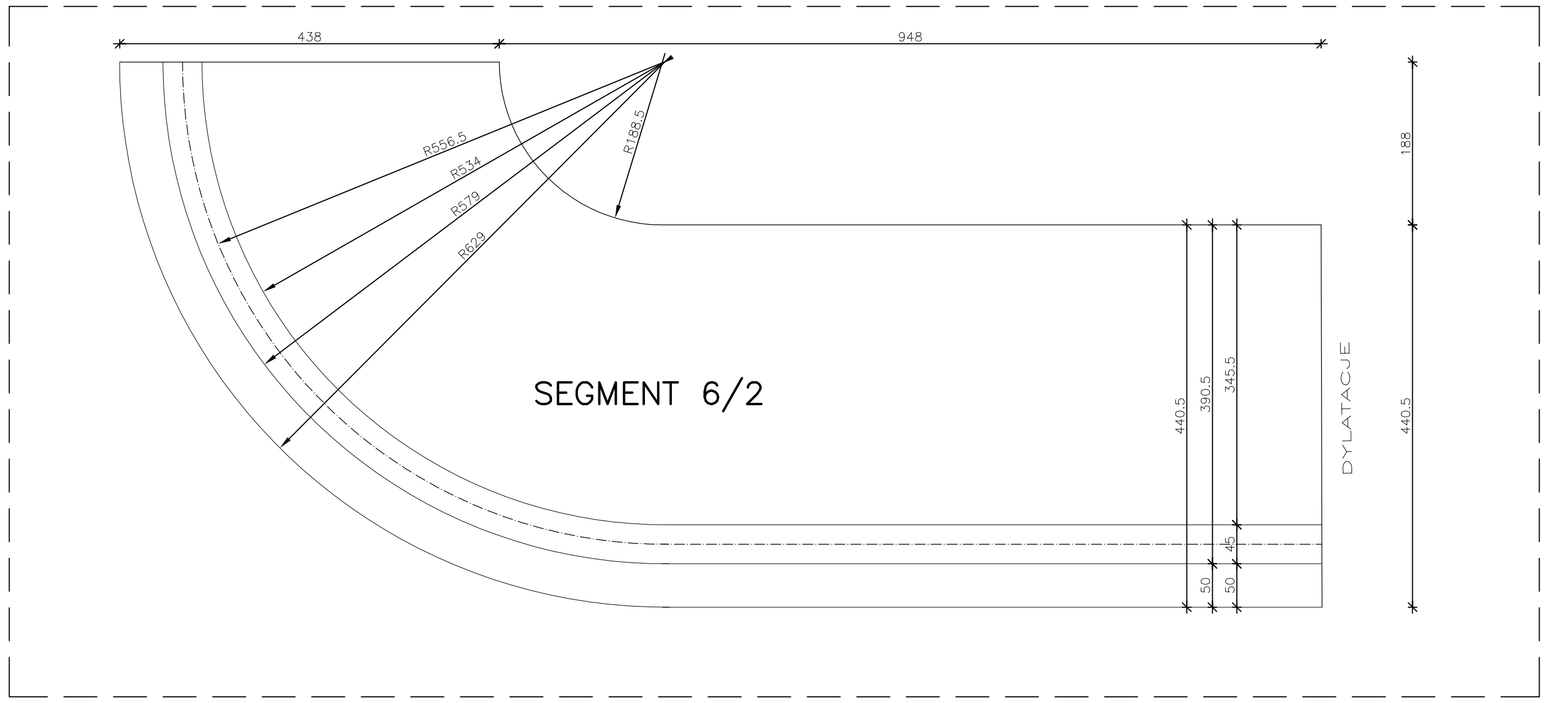

DYLATACJA ŚCIANY

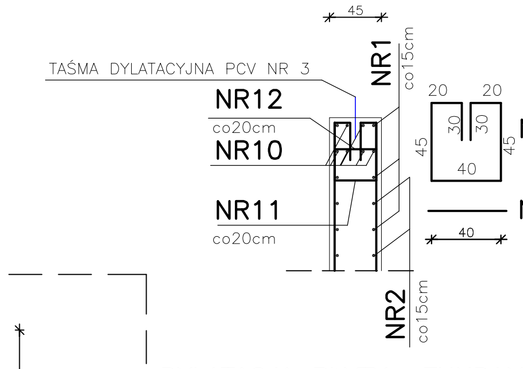

DYLATACJA PŁYTY FUNDAMENTOWEJ

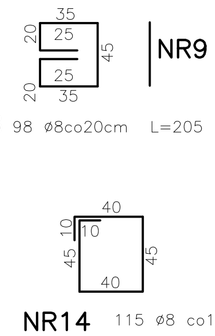

PRZEKRÓJ POPRZECZNY (NORMALNY)

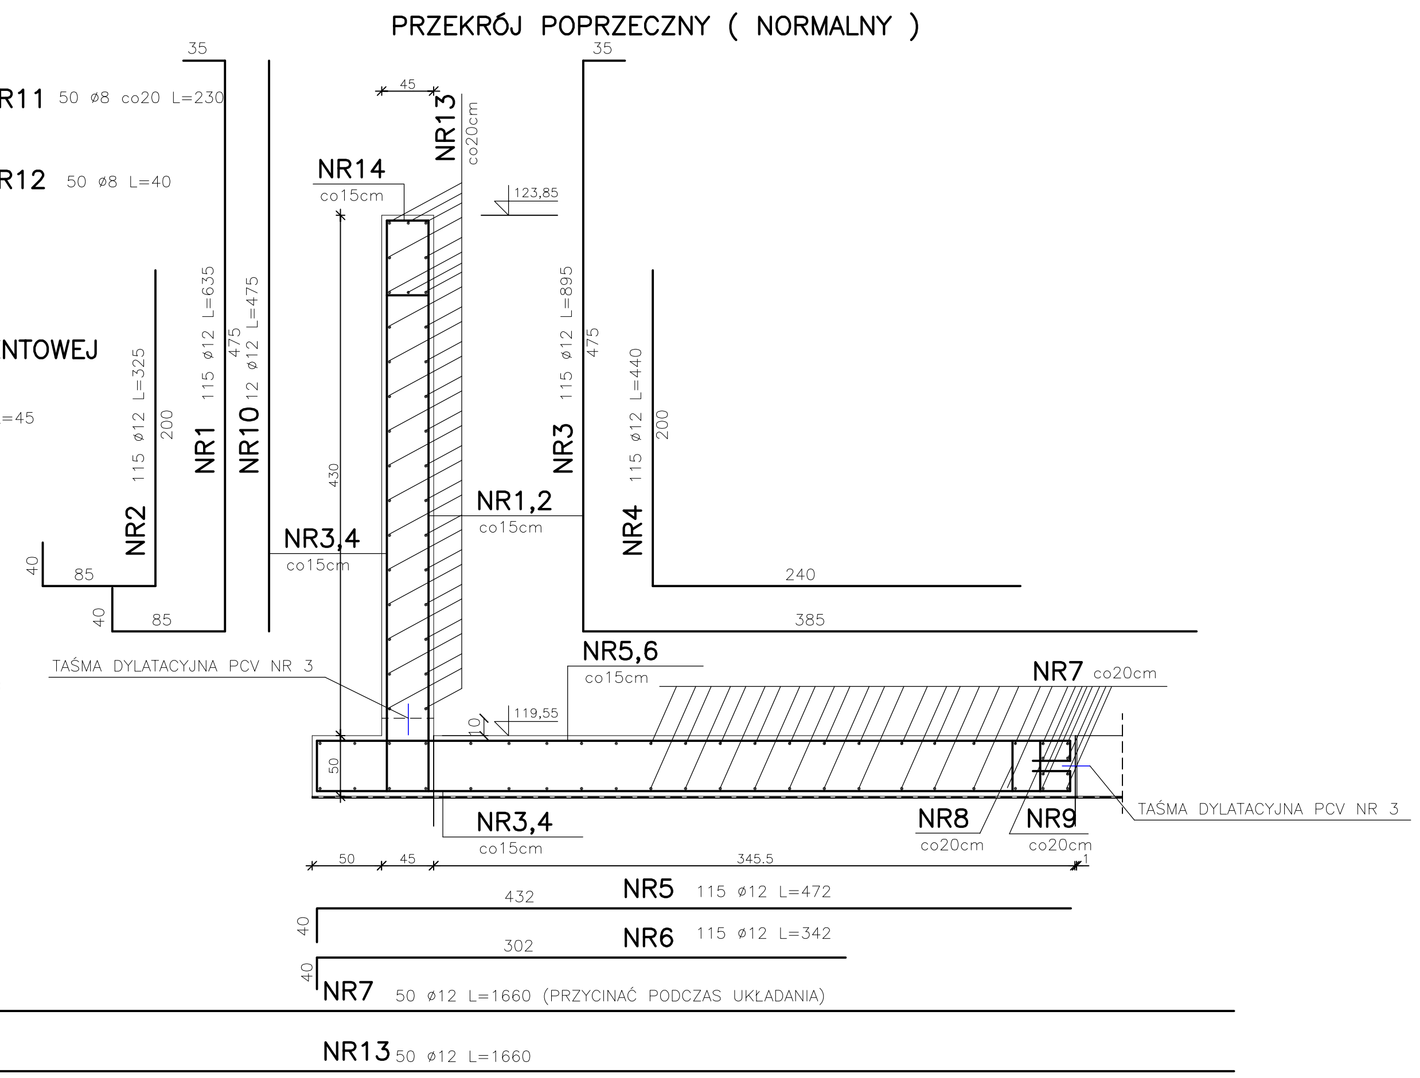

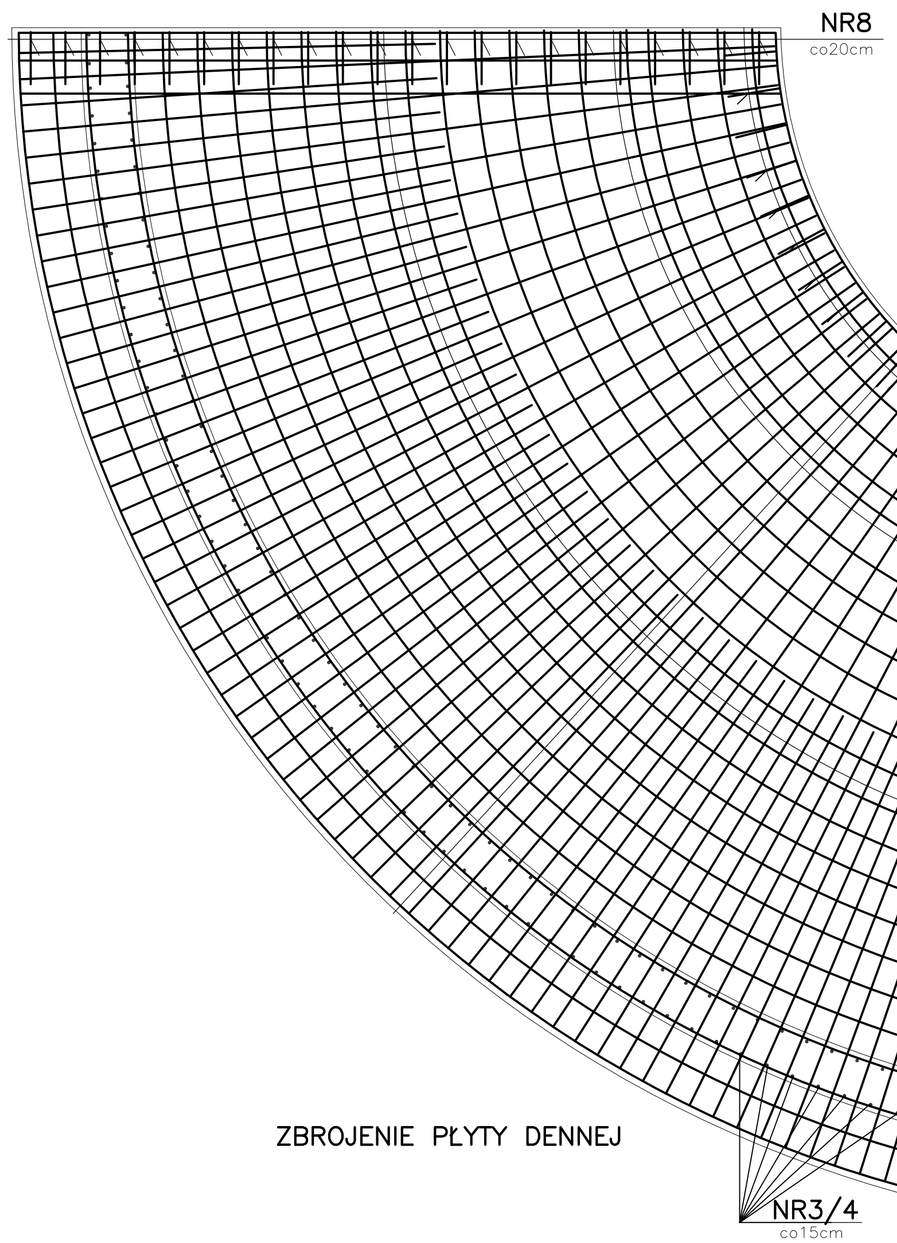

PRZEKRÓJ POZIOMY

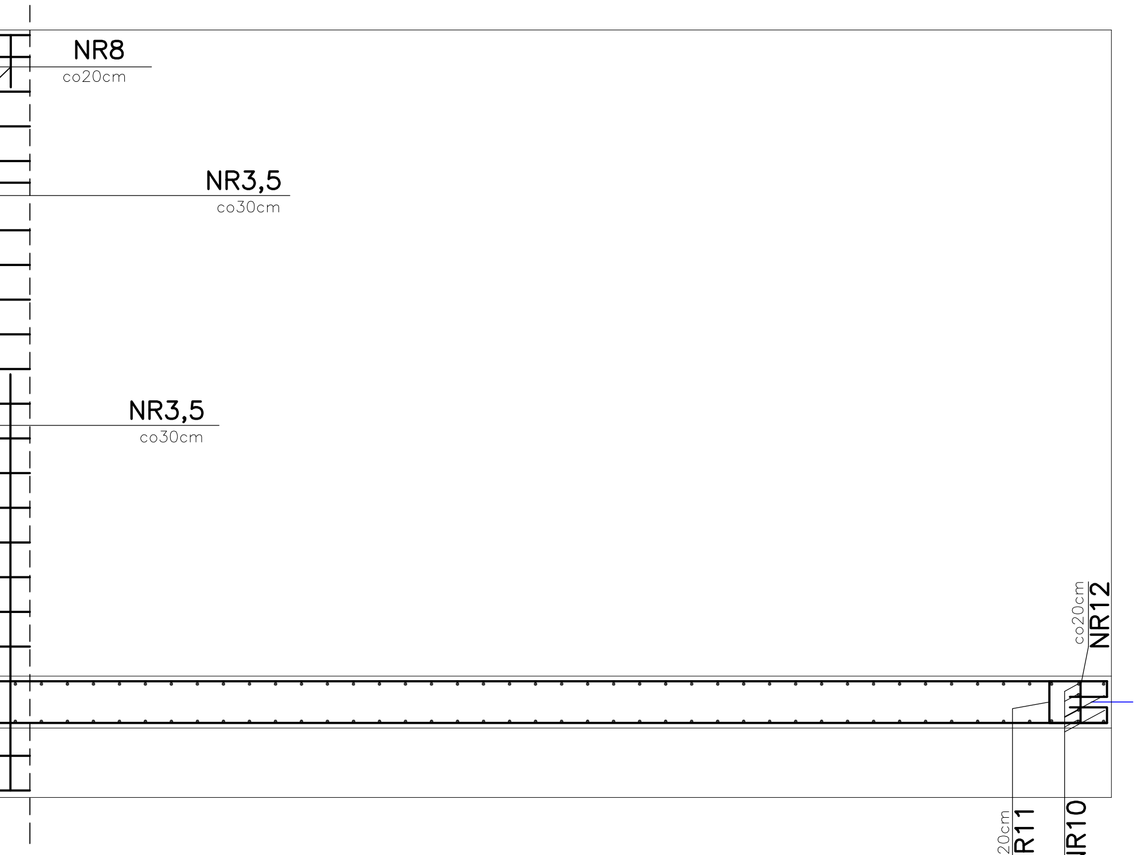

ZBROJENIE PŁYTY DENNEJ

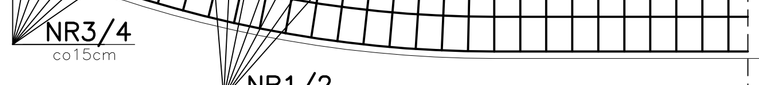

ZBROJENIE SEGMENTU

NR	ø	Ilość	Długość	Długość łączna ø12	Długość łączna ø8
1	12	115	635	731	
2	12	115	325	374	
3	12	115	895	1029	
4	12	115	440	506	
5	12	115	472	543	
6	12	115	342	393	
7	12	50	1660	830	
8	8	98	205		201
9	8	98	45		44
10	12	12	475	57	
11	8	50	230		115
12	8	50	40		20
13	12	50	1660	830	
14	8	115	190		219
Długość całkowita				5293	599
Ciężar 1mb stali				0.888	0.395
Ciężar stali				4700	237
Razem dla 1 sekcji				**4937 kg**	
Razem dla 2 sekcji				**9874 kg**	

PRZERWY ROBOCZE I DYLATACJE WYPEŁNIĆ TAŚMĄ DYLATACYJNĘ PCVNR 3 .

Beton C30/37
Stal AIII/N

	ekowater		EKOWATER Zbigniew Ruszkowski ul. Kownackiej 37 05-092 Łomianki
Temat	Przebudowa i rozbudowa oczyszczalni ścieków w Głownie		
Obiekt	Reaktor biologiczny Ob.3 i Ob. 4		
Rysunek	Zbrojenie - segment 6/2		
Stadium	PROJEKT BUDOWLANY - WYKONAWCZY		
Branża	KONSTRUKCJA	Podpis	Nr upr. / Data 01.2016
Projektował	mgr inż.Czesław Hryniewicz		20/99/OL / Skala 1 - 50
Opracował	mgr inż. Dawid Pawliszyn		Rysunek
Sprawdził	mgr inż. Zbigniew Wojciechowski		202/89/OL / K-9/OB.3/4