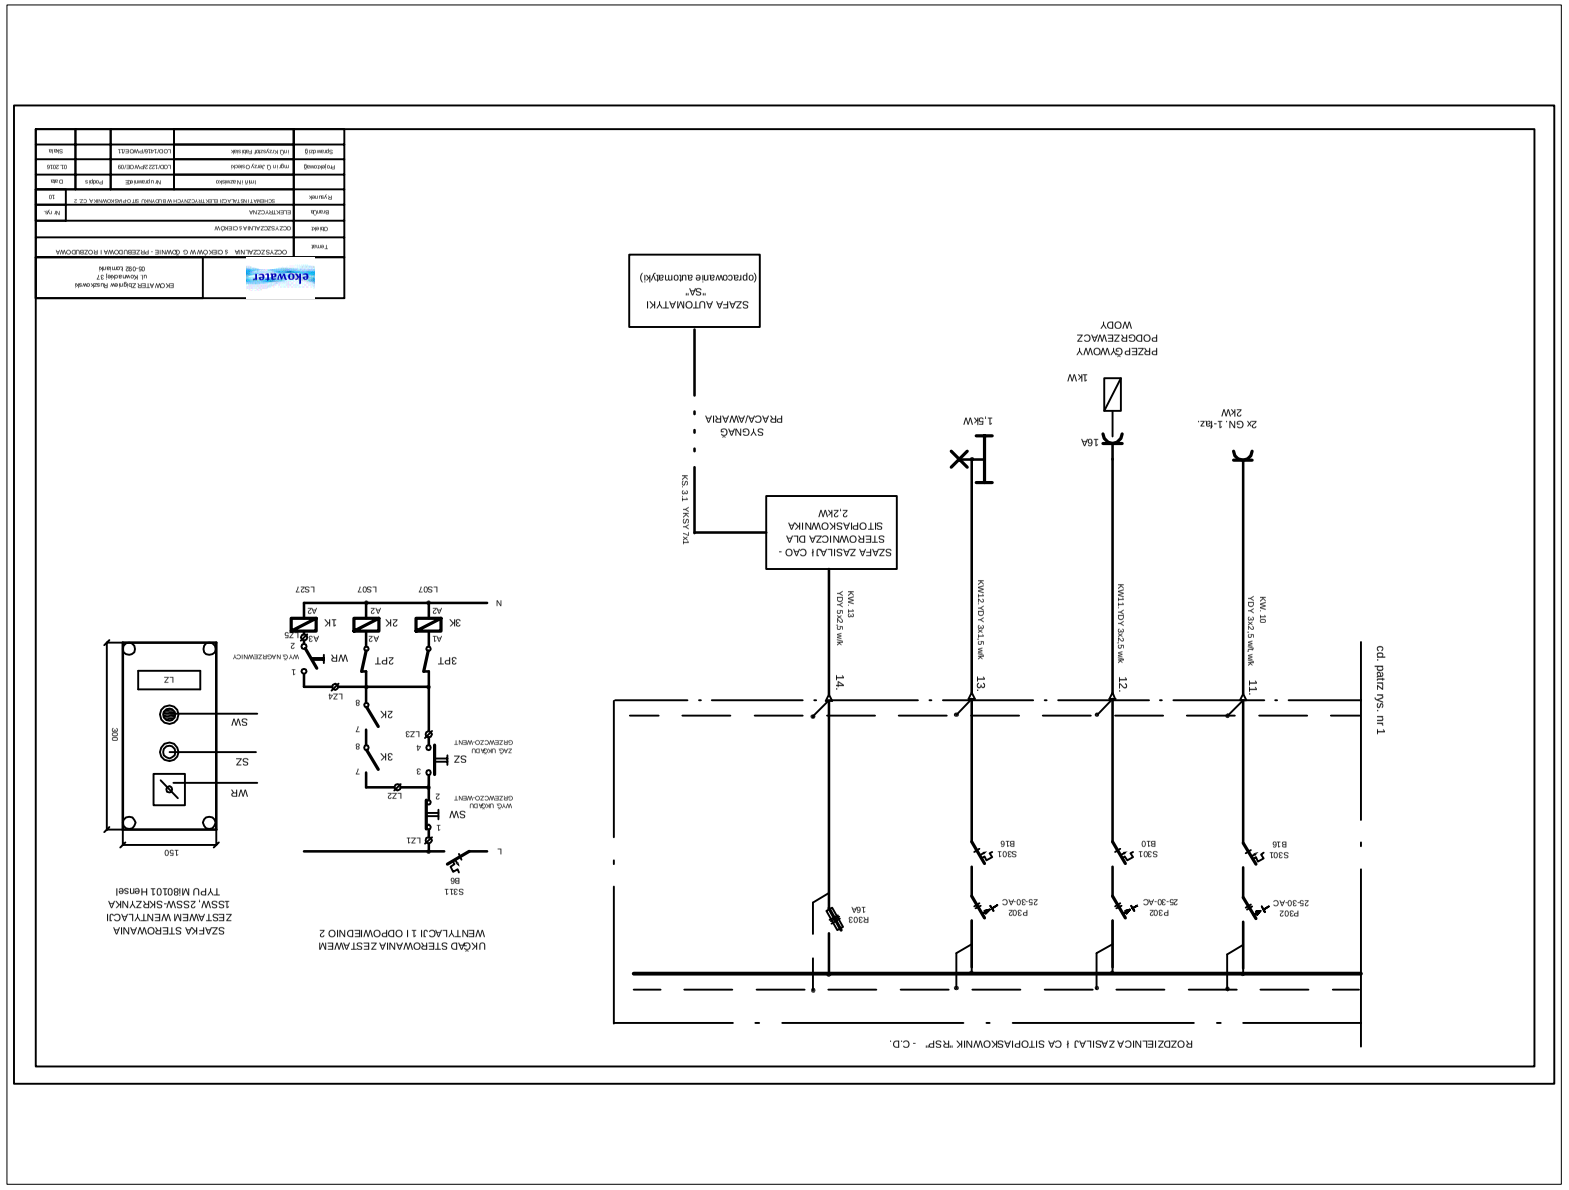

ROZDZIELNICA ZASILAJ I CA SITOPIASKOWNIK "RSP" - C.D.
cd. patrz rys. nr 1
KW 10
YDY 3x2.5 wł.wk
KW11 YDY 3x2.5 wł.wk
KW12 YDY 3x1.5 wł.wk
KW 13
YDY 3x2.5 wł.wk
11
12
13
14
2x GN.-t-bż.
2KW
1KW
1,5KW
16A
PRZEP.GRZAŁOWY
PODGRZEWACZ
WODY
SZAFA ZASILAJI CAO -
STEROWNICZA DLA
SITOPIASKOWNIKA
2,2KW
SYGNAŁ
PRACA/AWARIA
KS 3.1 YKSY 7x1
SZAFA AUTOMATYKI
"SA"
(opracowanie automatyki)
R303
16A
P302
25-30-AC
S301
B16
UKŁAD STEROWANIA ZESTAWEM
WENTYLACJI 1 I ODPOWIEDNIO 2
SZAFKA STEROWANIA
ZESTAWEM WENTYLACJI
15SW, 2SSW-SKRZYNKA
TYPU M80101 Henisel