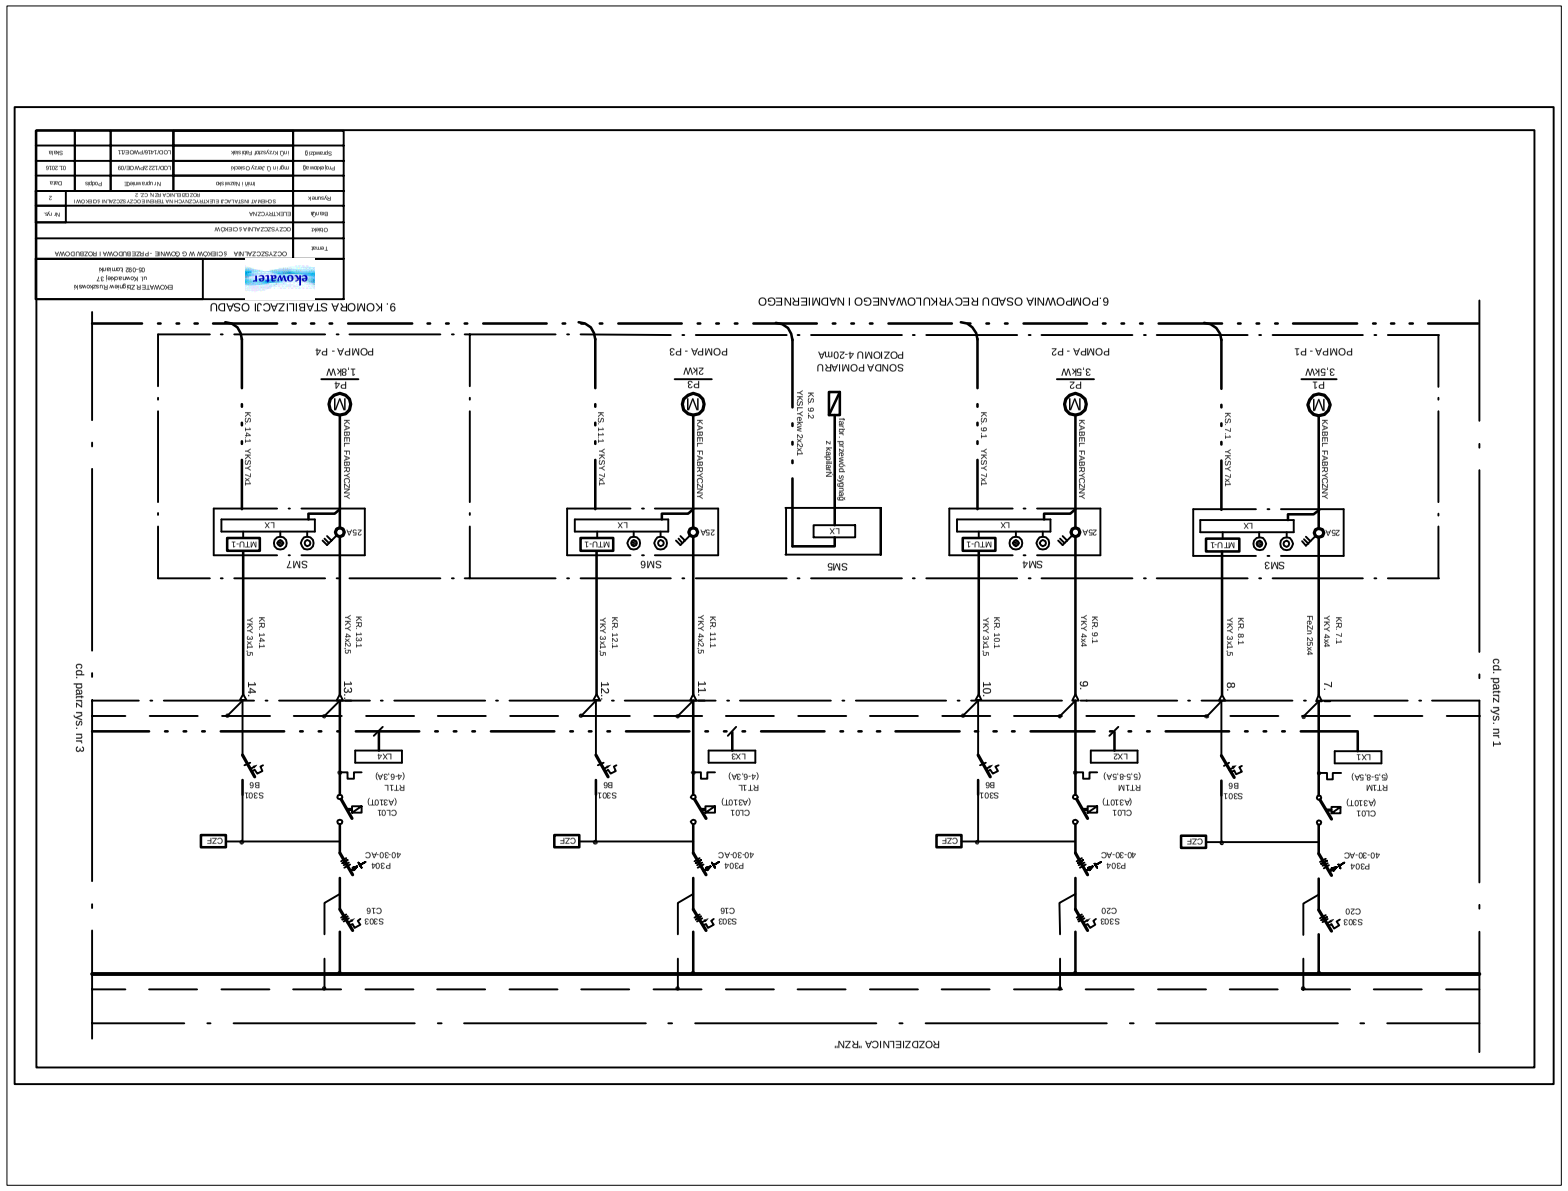
ROZDZIELNICA TRZN
cd. patrz rys. nr 1
cd. patrz rys. nr 3
6.POMPOWNIA OSADU RECYRKULOWANEGO I NADMIERNEGO
9. KOMORA STABILIZACJI OSADU
POMPA - P1
3,5kW
POMPA - P2
3,5kW
SONDA POMIARU POZIOMU 4-20mA
POMPA - P3
2kW
POMPA - P4
1,8kW
SM3
SM4
SM5
SM6
SM7
KABEL FABRYCZNY
ekowater