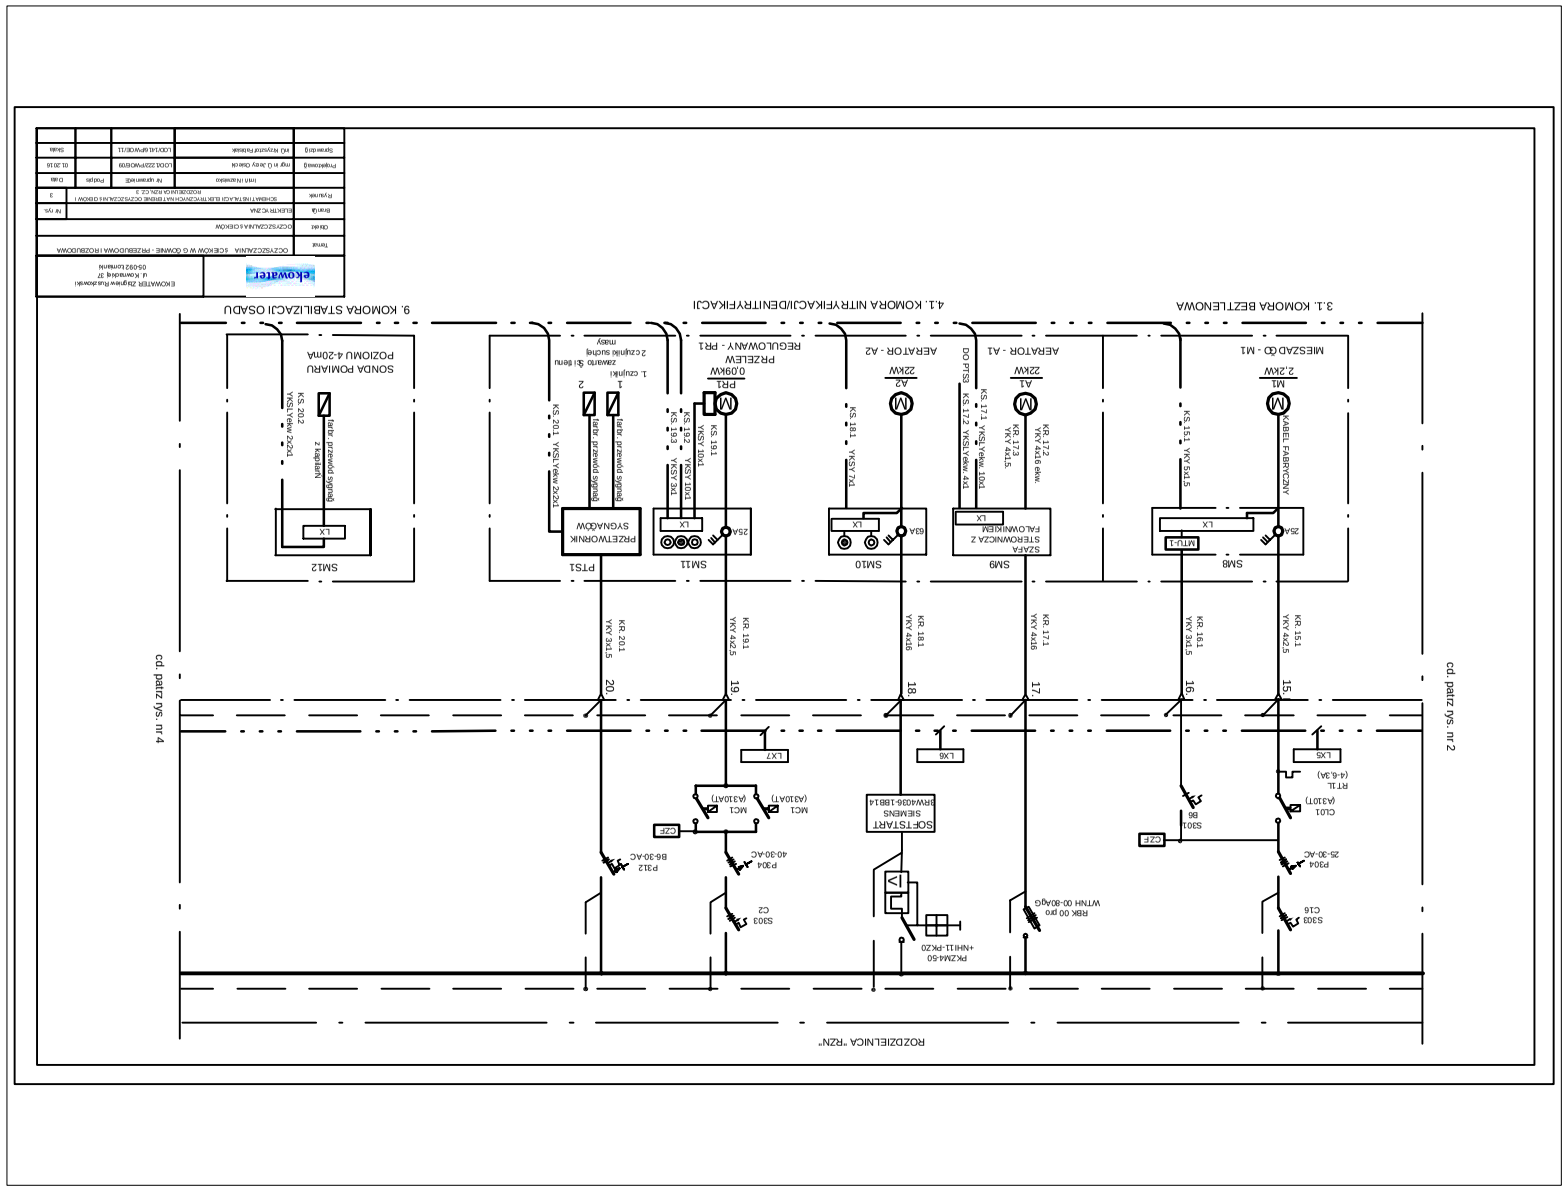
3.1. KOMORA BEZTLENOWA
4.1. KOMORA NITRYFIKACJI/DENITRYFIKACJI
9. KOMORA STABILIZACJI OSADU
MIESZADŁO - M1
2,2kW
AERATOR - A1
AERATOR - A2
SONDA POMIARU POZIOMU 4-20mA
ROZDZIELNICA "RZN"
cd. patrz rys. nr 2
cd. patrz rys. nr 4