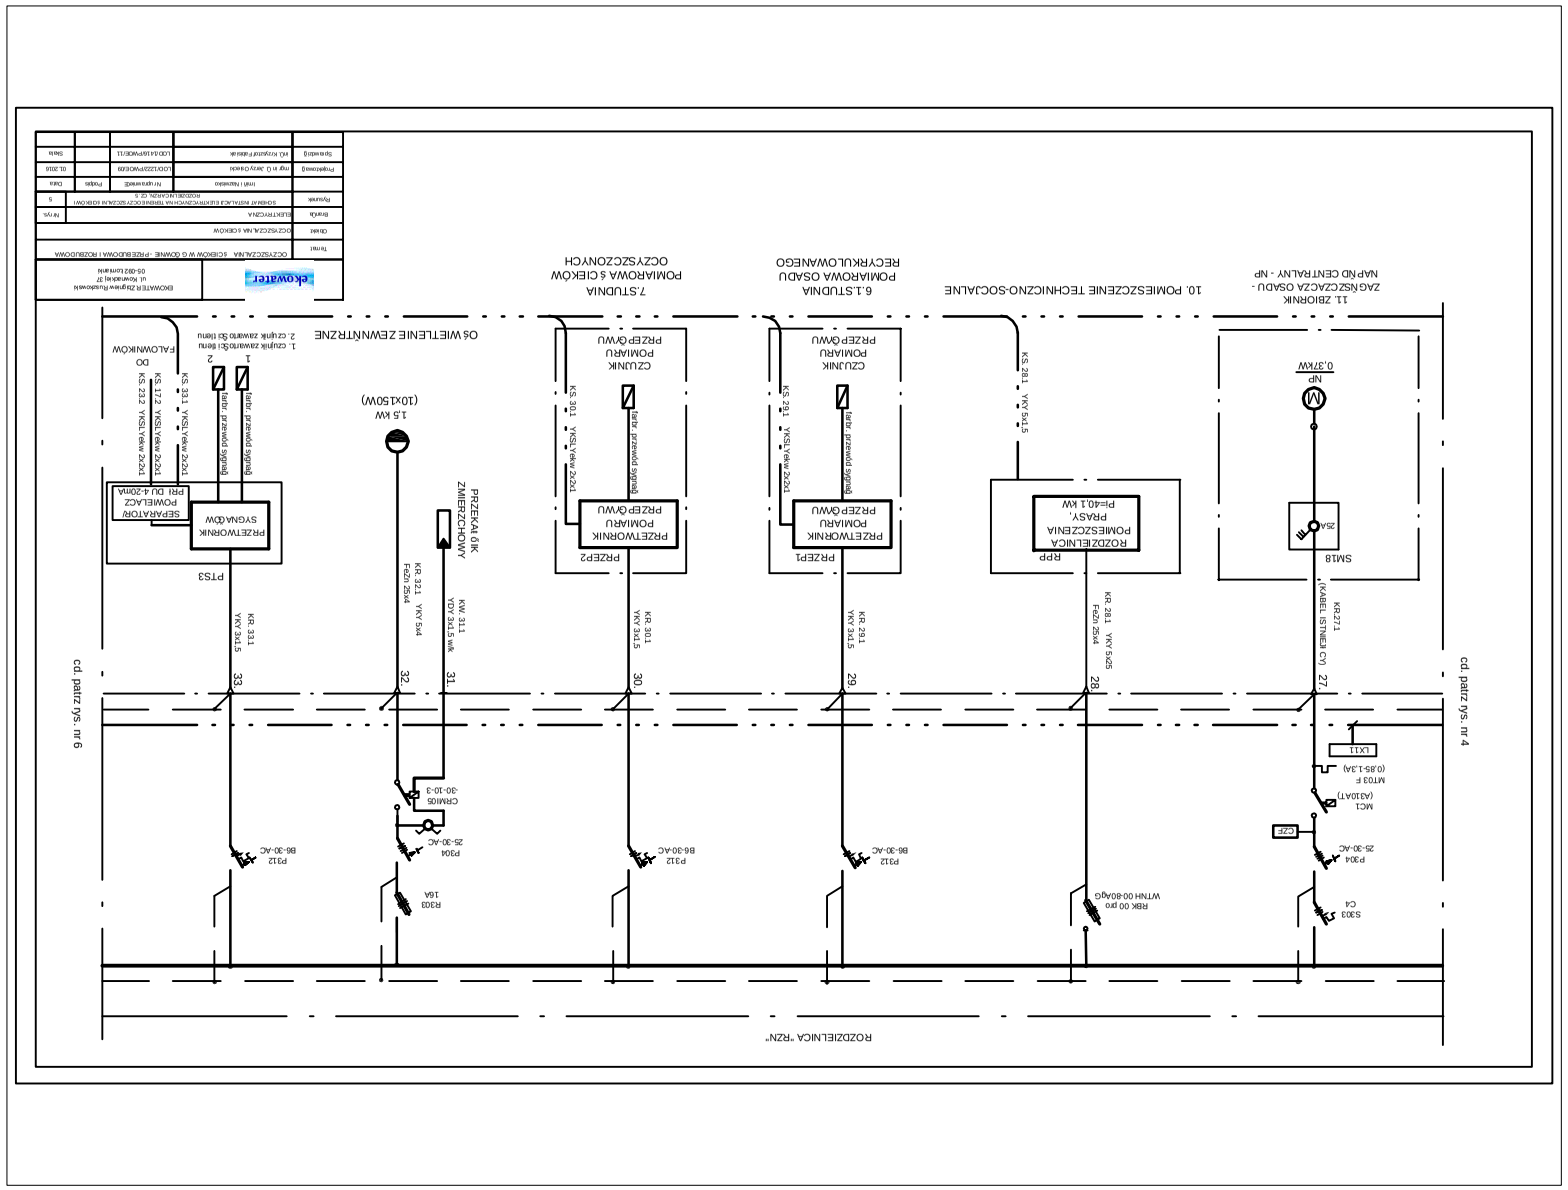
ROZDZIELNICA "RZN"
cd. patrz rys. nr 6
cd. patrz rys. nr 4
11. ZBIORNIK ZAGĘSZCZAZA OSADU - NAP NO CENTRALNY - NP
10. POMIESZCZENIE TECHNICZNO-SOCJALNE
6.1.STUDNIA POMIAROWA OSADU RECYRKULOWANEGO
7.STUDNIA POMIAROWA ŚCIEKÓW OCZYSZCZONYCH
O6 WIETLENIE ZEWNĘTRZNE
NP
0,37kW
SM18
RZN
KR27.1
(XABEL ISTNIEJĄCY)
M
M
RDPP
ROZDZIELNICA POMIESZCZENIA PRACY, Pm=0,1 kW
PRZETWORNIK POMIARU PRZEP.OWU
PRZEPT
CZUJNIK POMIARU PRZEP.OWU
PRZEP2
PRZETWORNIK POMIARU PRZEP.OWU
CZUJNIK POMIARU PRZEP.OWU
PT53
SEPARATOR PCMIESZACZ
PRZETWORNIK CYKLICZNY SYGNAŁÓW
1,5 kW (10x150W)
PRZEKAŹNIK ZMIERZCHOWY
KR 321 YXY 5x4 FoZn 25x4
KW 311 YGY 2x1,5 mk
KR 331 YXY 3x1,5
KR 301 YXY 3x1,5
KR 311 YXY 3x1,5
KR 321 YXY 3x1,5
KR 281 YXY 5x25 FoZn 25x4
KS 301 YKY 5x1,5
KS 311 YKY 5x1,5
KS 321 YKY 5x1,5
KS 331 YKY 5x1,5
KS 281 YKY 5x1,5
1. czujnik zamarzaniaDz.ewnu
2. czujnik zamarzaniaDz.ewnu
DO PALOWNIKÓW
P304 25-30-AC
CZF
MC1 (A310A1) M703 F (0,85-1,3A)
CX11
S303 CE
P312 86-30-AC
R303 16A
CHM405 30-10-3
P304 25-30-AC
P312 86-30-AC
P312 86-30-AC
P312 86-30-AC
RBK 00 pro WTNH 00-80AgG
22
31
30
29
28
27
33