



# Rzut z góry

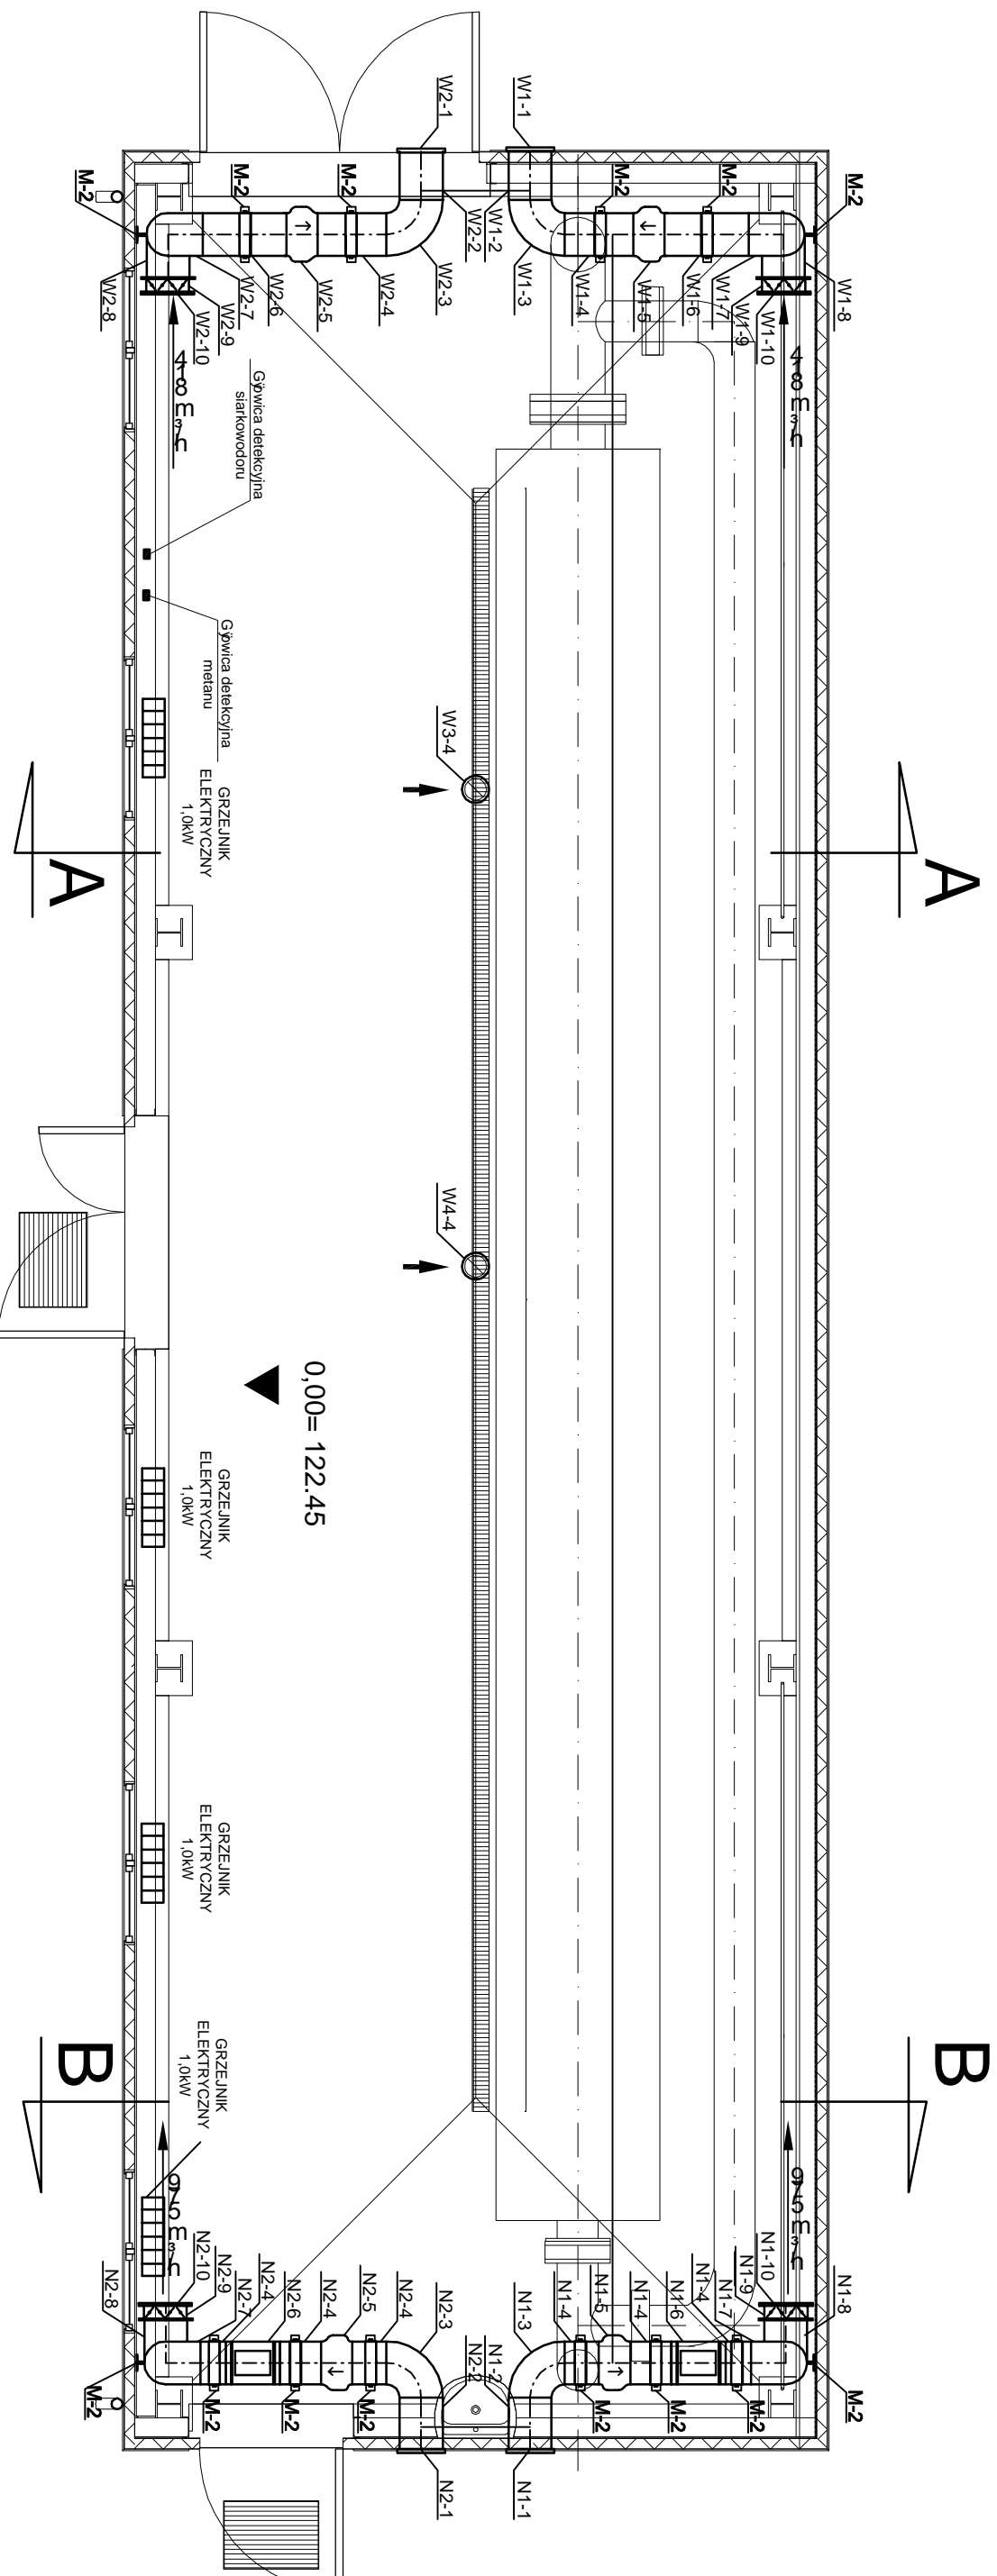

		LKQOŠ 4-ILIE NADZORUJE IZ SZKOLENIE WŁ. I. X OŠ CROKOWAN. ON DORUČUJE. AKC.	
Temat	ADNUNDDOŠ < AONNDDOŠ < OUNUNUNKJZ-ŃOJLKOŠ Š OJÓŠZLI		
Opiekt	BUDYNEK OCZYSZCZANIA MECHANICZNEGO		
Bran a	SANITARNA - WENTYLACJA	Nr rys.	
Rysunek	RZUT Z GÓRY	Nr rys.	1
Opracował	Imi i Nazwisko	Nr uprawnie	Podpis
Projektował	In . Zbigniew Ruszkowski		02.2016
Sprawdził	mgr in . Lech Siczek		Skala
	dr in . Jerzy Przyłóski		1:50