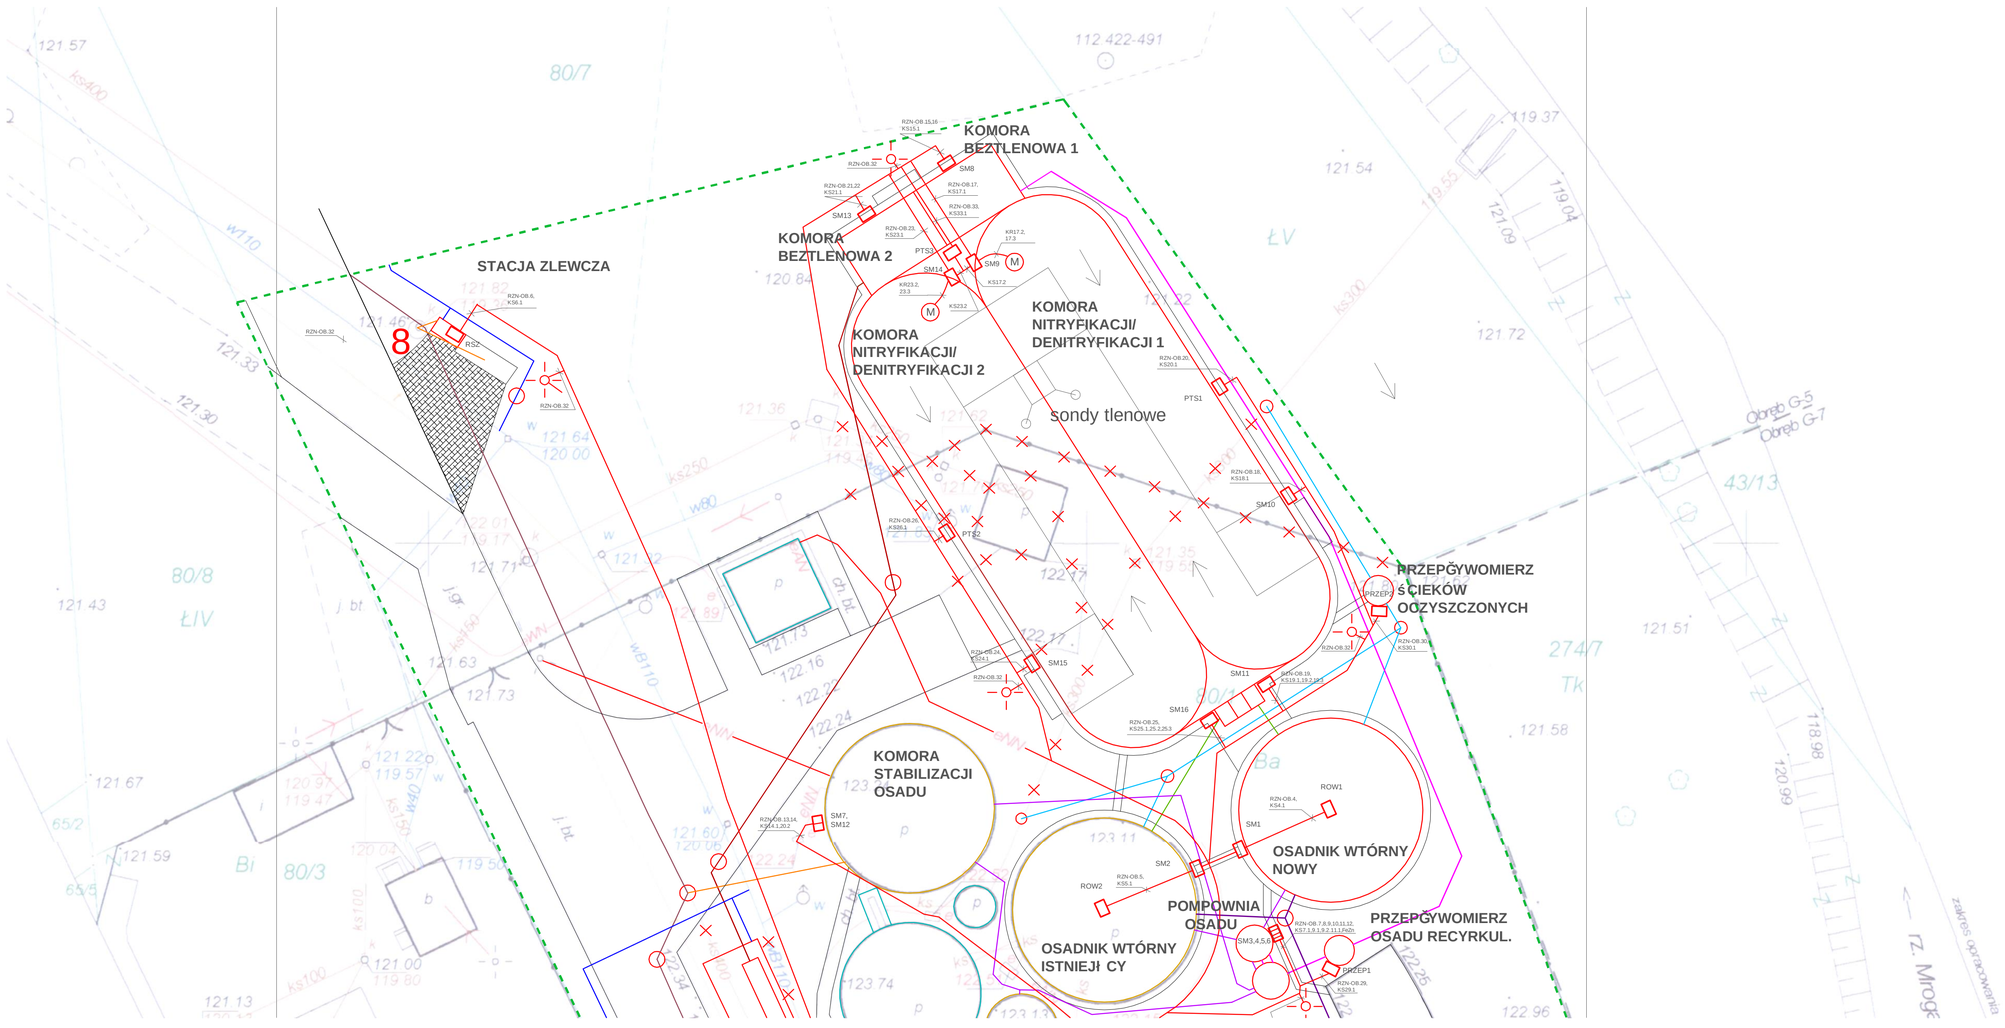
KOMORA BEZTLENOWA 1
KOMORA BEZTLENOWA 2
STACJA ZLEWCZA
8
KOMORA NITRYFIKACJI/ DENITRYFIKACJI 2
KOMORA NITRYFIKACJI/ DENITRYFIKACJI 1
sondy tlenowe
PRZEPŒYWOMIERZ ŚCIEKÓW OOZYSZCZONYCH
KOMORA STABILIZACJI OSADU
OSADNIK WTÓRNY NOWY
POMPOWNIA OSADU
PRZEPŒYWOMIERZ OSADU RECYRKUL.
OSADNIK WTÓRNY ISTNIEJĄCY