Przekrój A-A

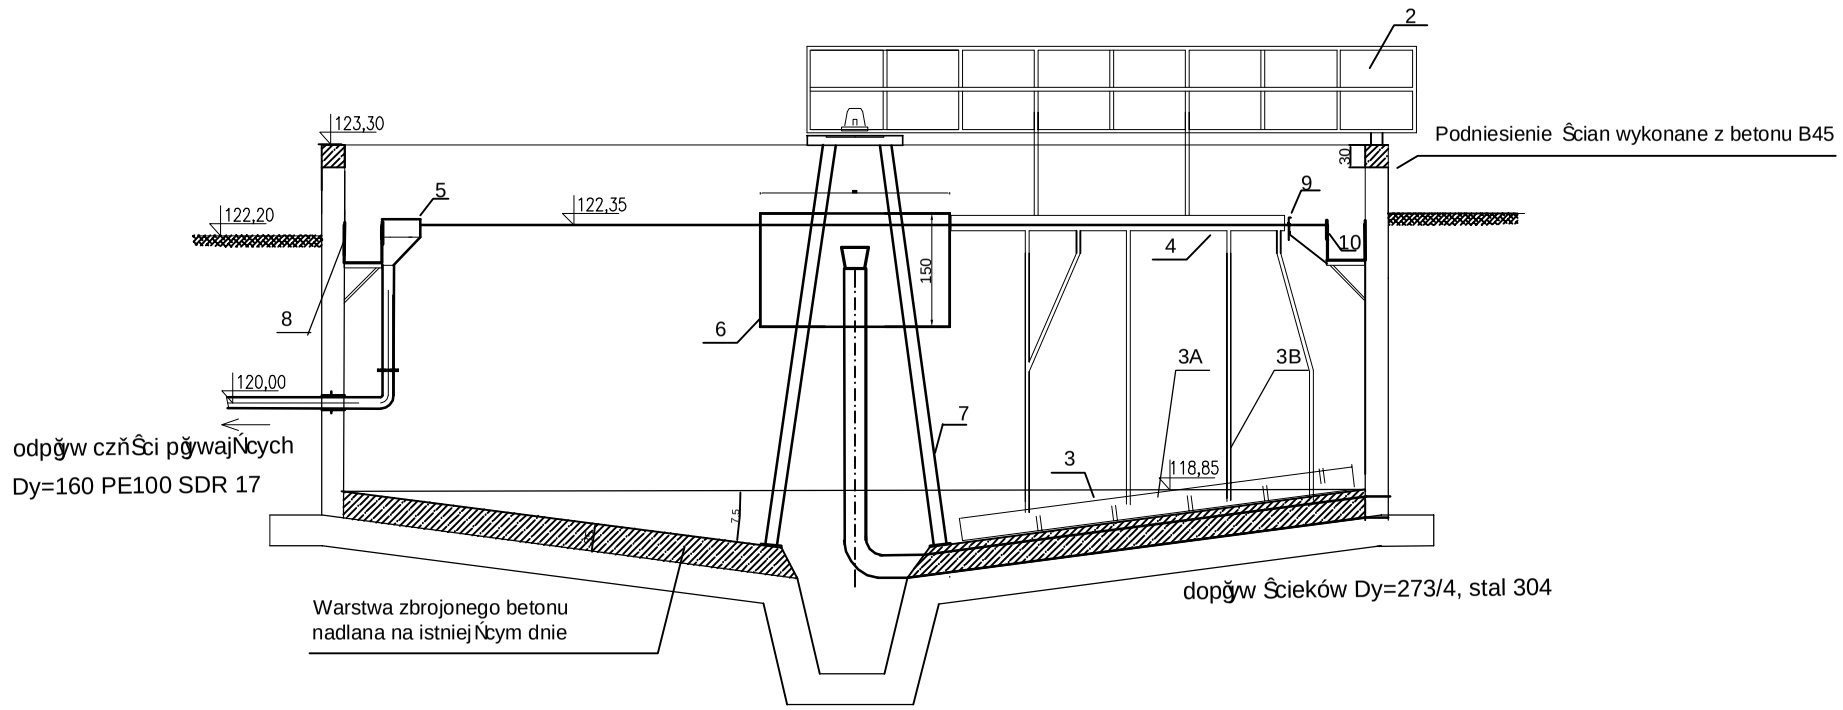

Przekrój B-B

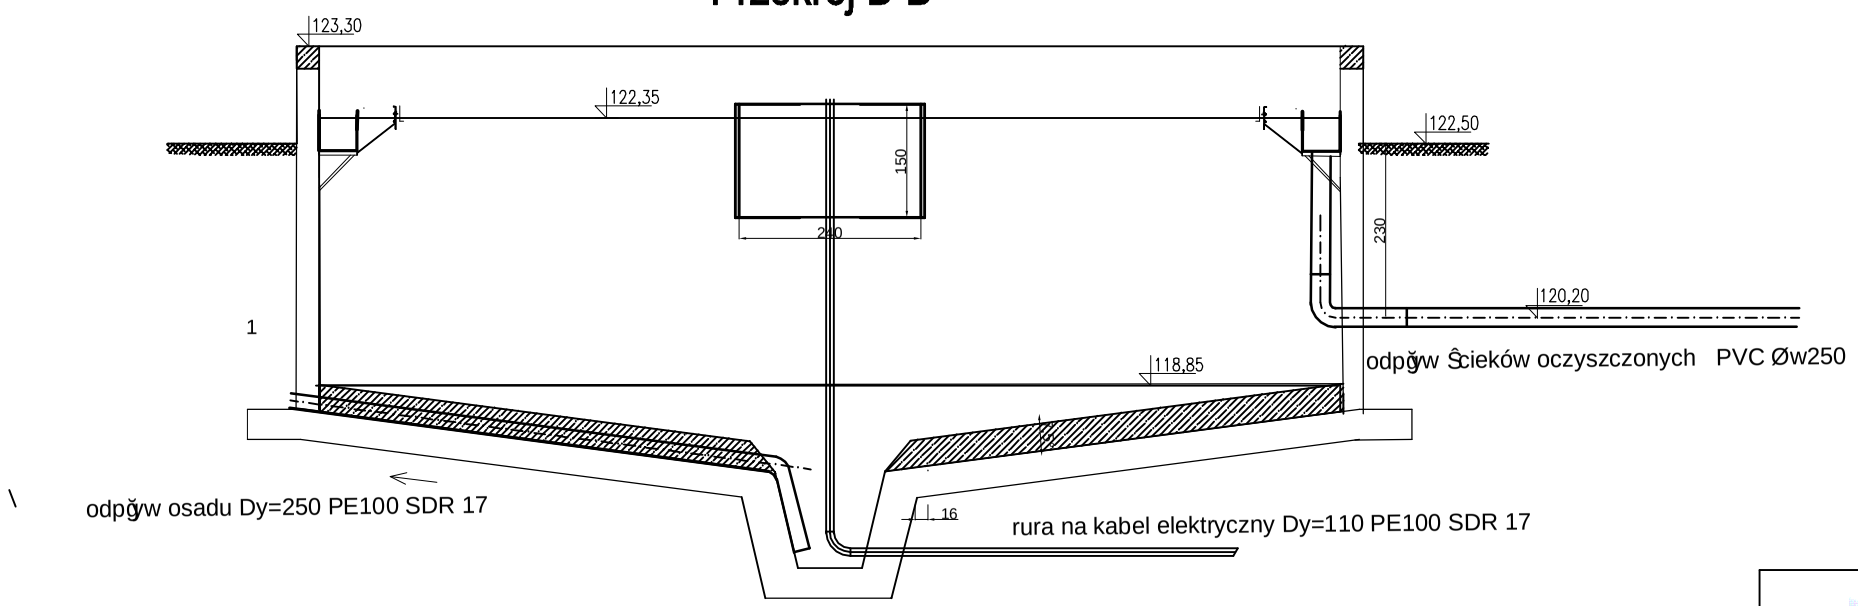

L.p	WYSZCZEGÓLNIENIE	Szt.
	OBIEKTY KUBATUROWE	
1	osadnik wtórny, Średnica D=14m, Hcz=3,5m, Hc=5,60m, z korytem odpływowym stalowym, stal 304, powierzchnia w planie: 154m2	1
	URZĄDZENIA	
2	pomost zgarniacza osadu, wer. półpomostowa, z barierkami ochronnymi, wyk. stal 304	1
3	zgarniacz dna	1
3A	zgrzebła	1
3B	ramię zgarniacza	1
4	deska zgarniająca zanieczyszczenia pływające	1
5	zbiornik zanieczyszczeń pływających, wyk. stal nierdzewna	1
6	bęben dyfuzyjny, DN 2,4m, wysokość 1,5m, wyk. stal nierdzewna	1
7	trojnóg stalowy, wyk. stal nierdzewna	1
8	koryto zbiorcze - stal 304	1
9	deska szumowa, L=42,13m, gr. 3mm wyk. stal kwasoodporna DIN 1.4301	1
10	przelew pilasty, L=43,98m, wysokość 0,25m, wyk. stal 304	1

ekowater	EKOWATER Zbigniew Ruszkowski ul. Kownackiej 37 05-092 Łomianki			
Temat	OCZYSZCZALNIA ŚCIEKÓW GŁOWNO - PRZEBUDOWA I ROZBUDOWA			
Obiekt	OSADNIK WTÓRNY ISTNIEJĄCY OB.5a			
Branża	TECHNOLOGICZNA			Nr rys.
Rysunek	Przekrój A-A, B-B			5a.2
	Imię i Nazwisko	Nr uprawnień	Podpis	Data
Opracował	inż. Zbigniew Ruszkowski	-		01.2016
Projektował	mgr inż. Lech Siczek	GP.II-460-11/76		Skala
Sprawdził	dr inż. Jerzy Przybiński	388/88/WG		1:100