

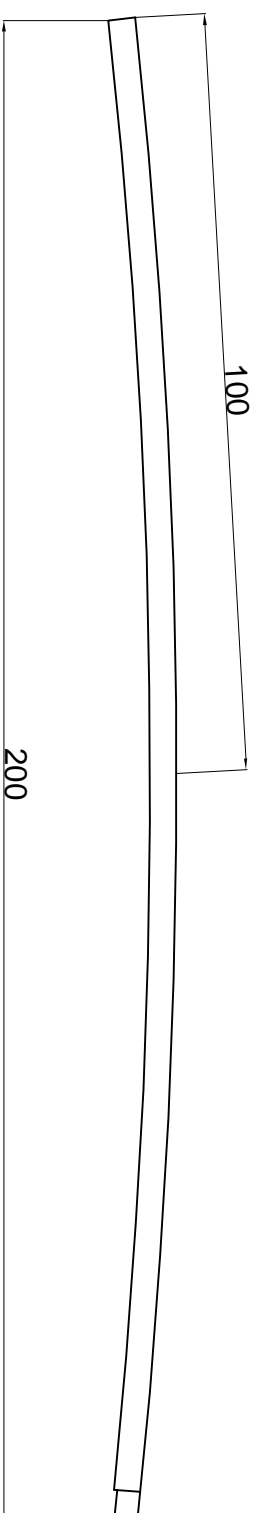


POZYCJA 2

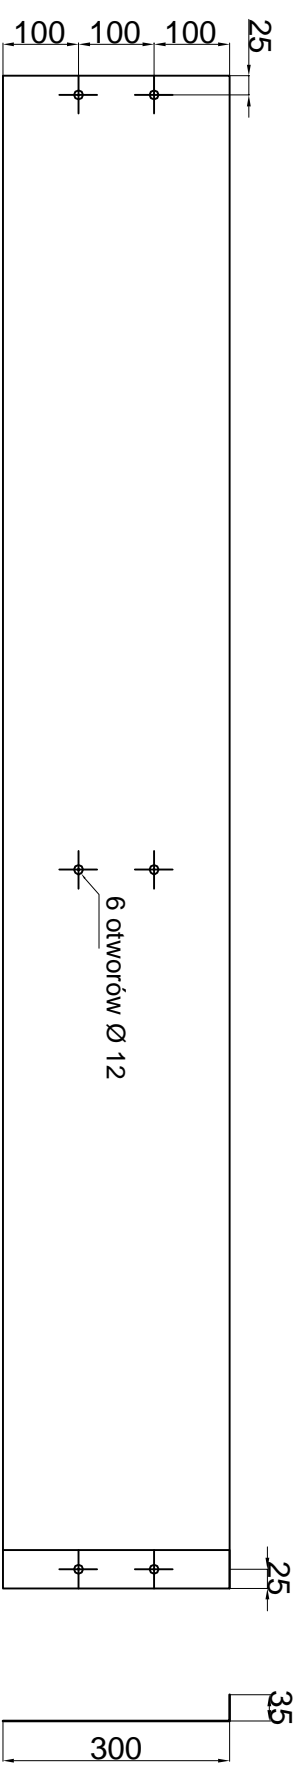

POZYCJA 1

Materiał stal "304" lub aluminium, grubo 2 mm

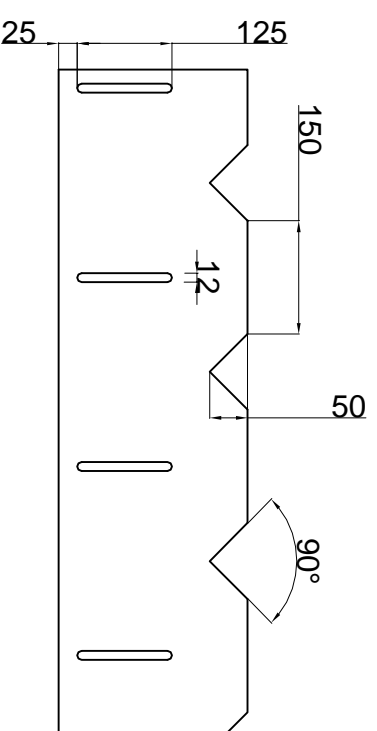

- Oznaczenia:**
- 1- Przelew pilasty wyk. stal nierdzewna "304" grubo 2 mm
 - 2- Deska szumowa, stal nierdzewna
 - 3. Koryto stalowe 500 x 500, wyk. stal "304"

| | | | |
|-------------|-------------------------------------------------------|--------------------------------------------------------------------|---------|
| | | EKOWATER Zbigniew Ruskowski ul. Kowackiej 37 05-092 Łomianki | |
| Temat | OCZYSZCZALNIA ŚCIEKÓW GŁÓWNO - PRZEBUDOWA I ROZBUDOWA | | |
| Obiekt | OSADNIK WTORNY ISTNIEJ CY OB.5B | | |
| Branża | TECHNOLOGICZNA | | Nr rys. |
| Rysunek | Przelew pilasty, deska szumowa | | 5B.3 |
| | Imię i Nazwisko | Nr uprawnień | Podpis |
| Opracował | inż. Zbigniew Ruskowski | - | 01.2016 |
| Projektował | mgr inż. Lech Siczek | GP.II-460-11/76 | Skala |
| Sprawił | dr inż. Jerzy Przybiński | 388/88MWY | 1:10 |