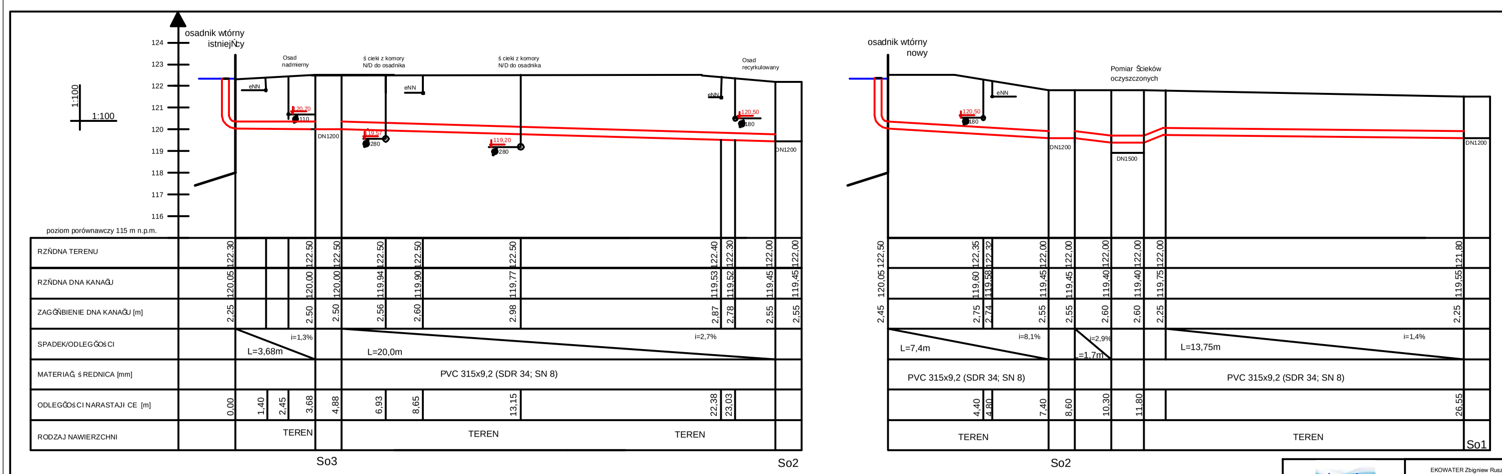

ekowater	EKOWATER Zbigniew Ruszkowski ul. Kownackiej 37 05-092 Łomianki				
Temat	PRZEBUDOWA I ROZBUDOWA OCZYSZCZALNI ŚCIEKÓW W GŁOWNIE				
Obiekt	Profile ruroci Ńgów				
BranŬa	SANITARNA - TECHNOLOGIA				N
Rysunek	PROFILE RUROCIĄ GU ŚCIEKÓW OCZYSZCZONYCH				
	Imiň i Nazwisko	Nr uprawnieŒ	Podpis	Da	
Opracowağ	inŬ. Zbigniew Ruszkowski			01.2	
Projektowağ	mgr inŬ. Lech Siczek	GP.II-460-11/76		Sk	
Sprawdziğ	dr inŬ Jerzy PrzybiŒki	388/88/WĞ		1:1	