


# PRZEKRÓJ skala 1:25

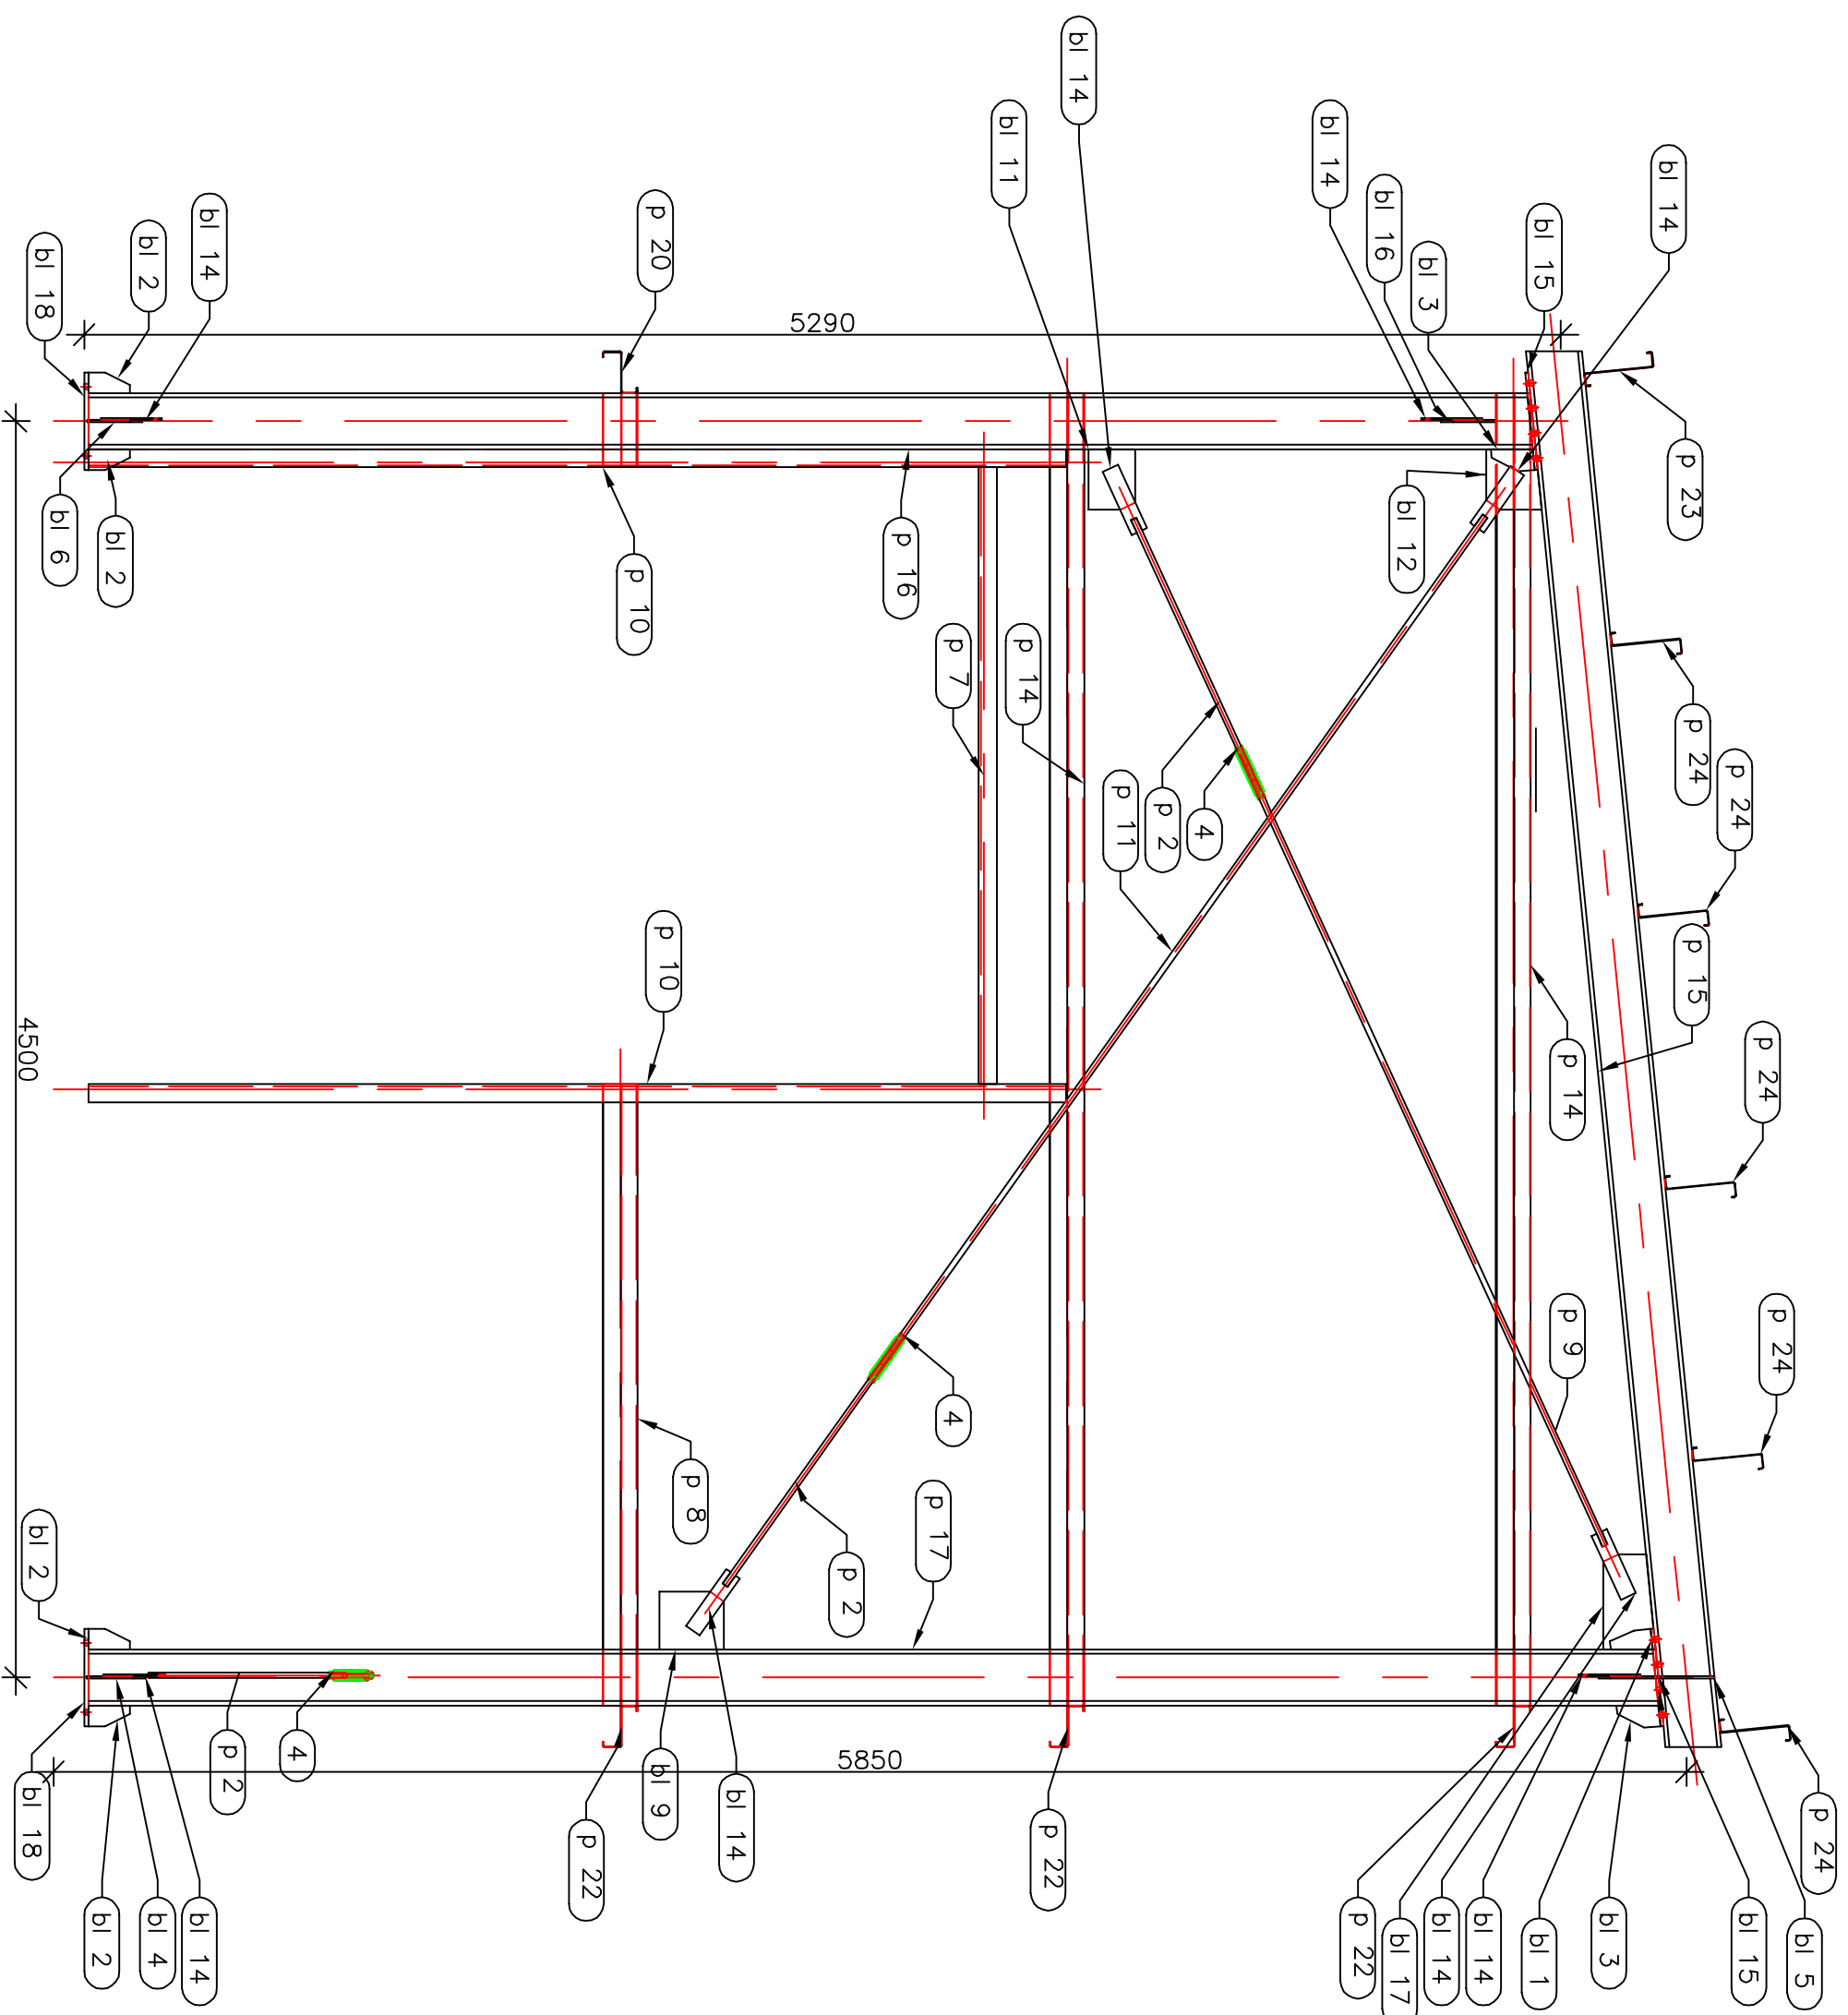

Stal St3SX

		EKOWATER Zbigniew Ruszkowski ul. Kowackiej 37 05-092 Łomianki	
<b>Temat</b>	Przebudowa i rozbudowa oczyszczalni ścieków w Gowinie		
<b>Obiekt</b>	SITOPIAKOWNIK Ob.2		
<b>Rysunek</b>	RZUT BUDYNKU - rysunek zestawczy		
<b>Stadium</b>	PROJEKT BUDOWLANY		
<b>Branża</b>	KONSTRUKCJA	<b>Podpis</b>	<b>Nr upr.</b>
<b>Projektował</b>	mgr inż. Czesław Hryniewicz		20/90/OL
<b>Opracował</b>	mgr inż. David Pawliszyn		
<b>Sprawił</b>	mgr inż. Zbigniew Wojciechowski		202/89/OL
			<b>Rysunek</b> K-2/Ob 2