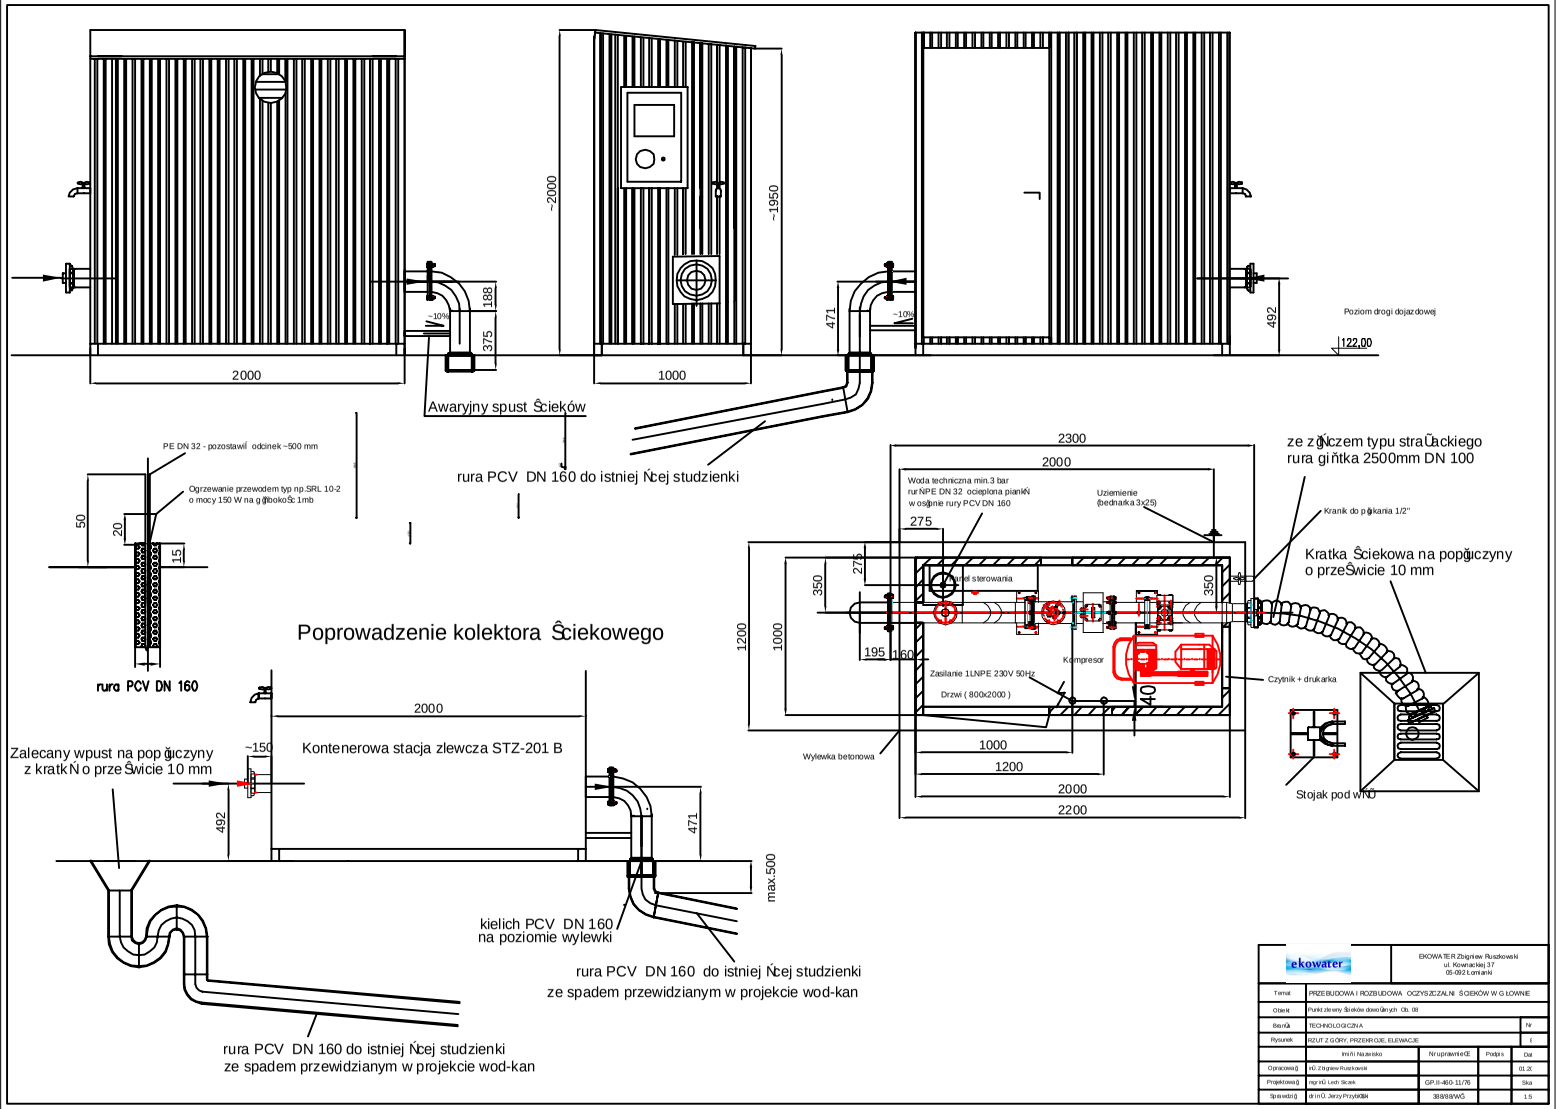
2000
1000
~2000
~1950
188
375
471
492
~10%
Poziom drogi dojazdowej
122,00
Awaryjny spust Ścieków
rura PCV DN 160 do istniej Ńcej studzienki
PE DN 32 - pozostawiĺ odcinek ~500 mm
Ogrzewanie przewodem typ np.SRL 10-2
o mocy 150 W na głębokoŚć 1mb
50
20
15
rura PCV DN 160
Poprowadzenie kolektora Ŝciekowego
2000
Kontenerowa stacja zlewcza STZ-201 B
Zalecany wpust na popĝiczyny
z kratkŃ o preŚwicie 10 mm
~150
492
471
max.500
kielich PCV DN 160
na poziomie wylewki
rura PCV DN 160 do istniej Ńcej studzienki
ze spadem przewidzianym w projekcie wod-kan
rura PCV DN 160 do istniej Ńcej studzienki
ze spadem przewidzianym w projekcie wod-kan
2300
2000
Woda techniczna min.3 bar
rurNPE DN 32 odcięplona pianiŃ
w osĝnie rury PCV DN 160
Uziemienie
(bednarka 3x25)
275
276
350
350
Panel sterowania
1200
1000
195
160
Kompresor
Zasilanie 1LNPE 230V 50Hz
Drzwi (800x2000)
40
Wylewka betonowa
1000
1200
2000
2200
ze złĝczem typu straŪackiego
rura giĝtka 2500mm DN 100
Kranik do pĝukania 1/2"
Kratka Ŝciekowa na popĝiczyny
o preŚwicie 10 mm
Czytnik + drukarka
Stojak pod wnĝ
ekowater
EKOWATER Zbigniew Ruszkowski
ul. Krowiarskiej 37
05-080 Łomianki
Temat
PRZEBUDOWA I ROZBUDOWA OCZYSZCZALNI ŚCIEKÓW W GŁOWNIE
Obiekt
Punkt zlewny Ŝcieków dowoĝnych Ob. 08
Branżą
TECHNOLOGICZNA
Nr
Rysunek
RZUT Z GÓRY, PRZEKROJE, ELEWACJE
1
Imię i Nazwisko
Nr uprawnieńŚ
Podpis
Data
Opracował
KD Zbigniew Ruszkowski
15.20
Projektował
NOKO Leon Noak
GP.II-460-11/76
Maj
Sprawdził
dr inŃ. Jerzy Pryański
399/89/WŚ
2.5