
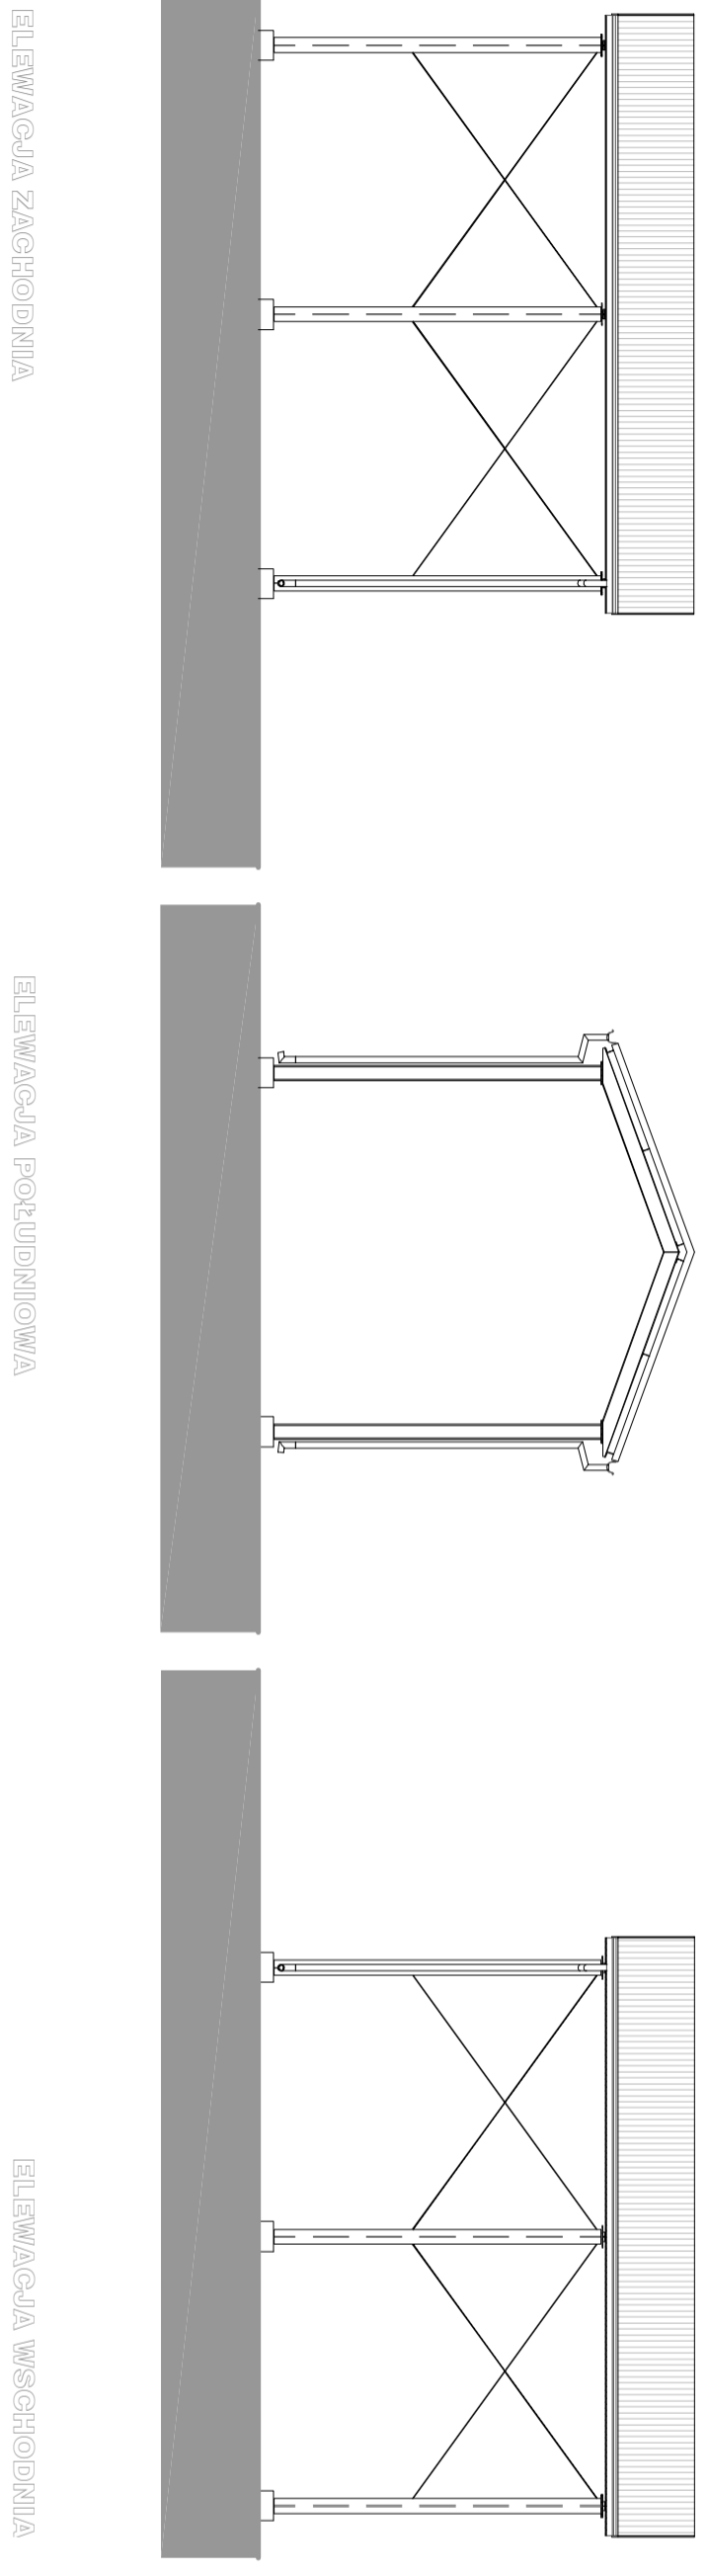


Przebudowa i rozbudowa oczyszczalni cieków w Gównie
WIATA - Ob. 10a

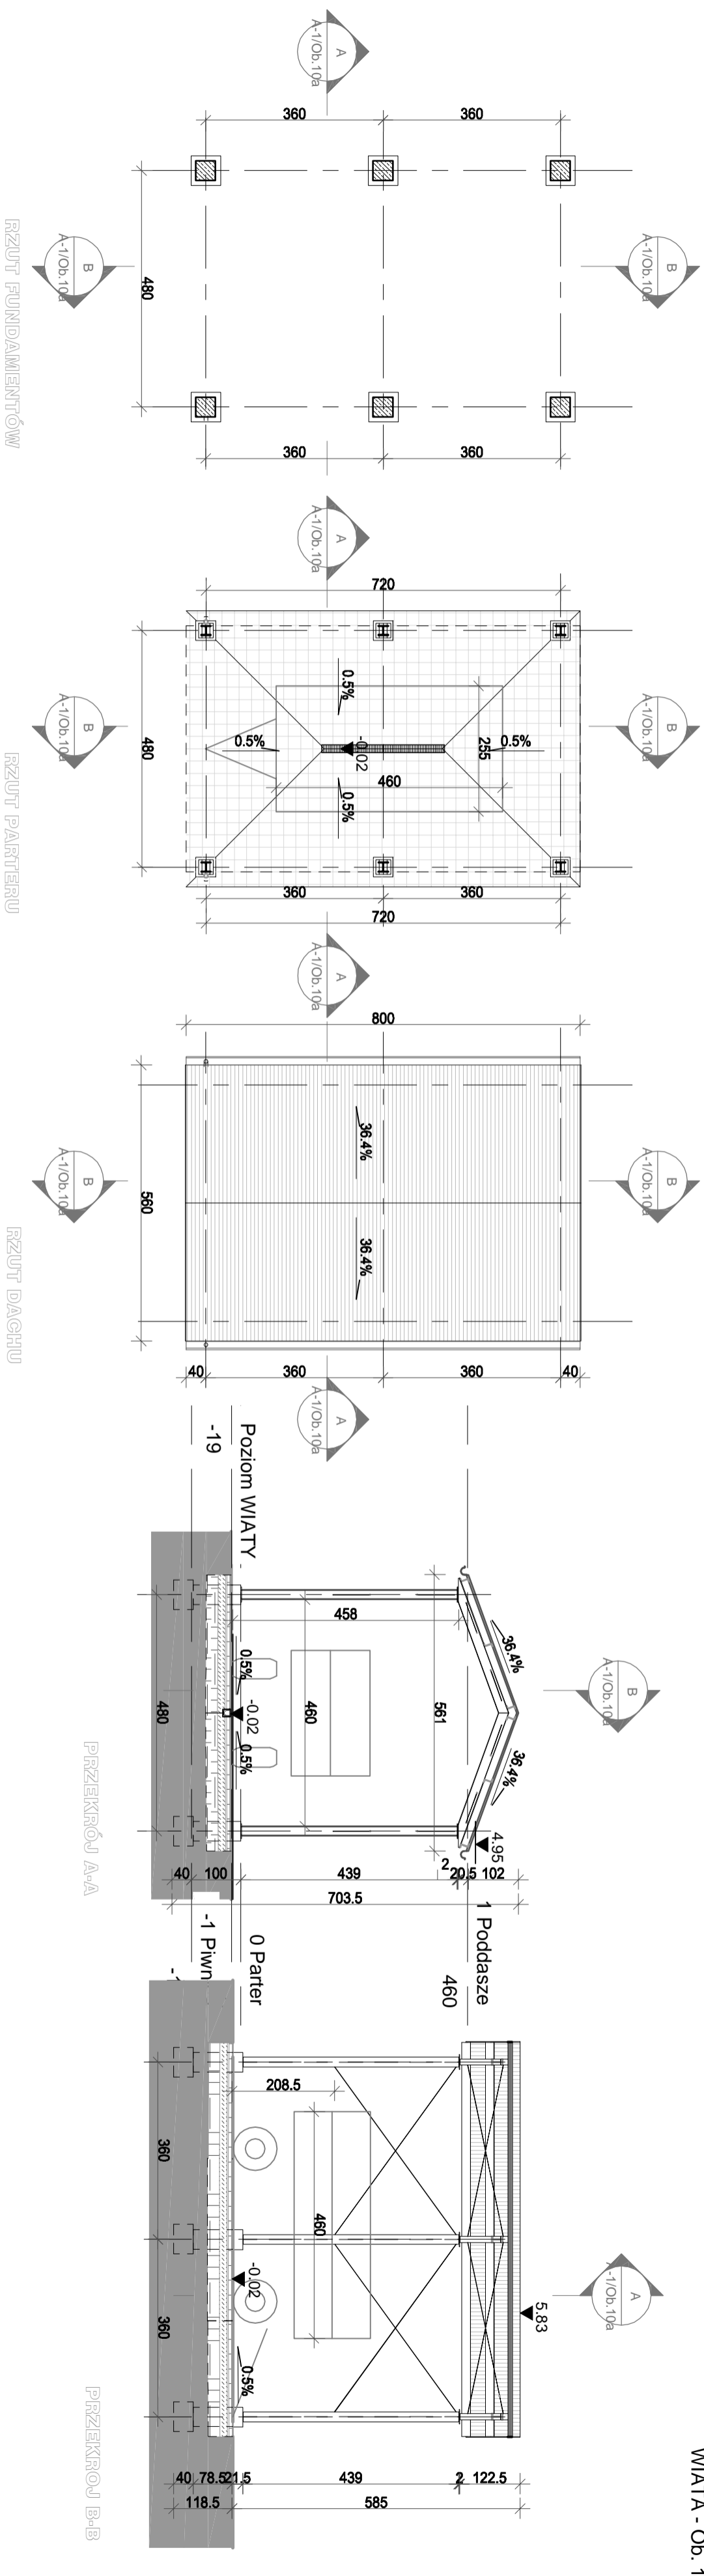

RZUTY, PRZEKROJE, ELEWACJE

PROJEKT BUDOWLANO-WYKONAWCZY 1 : 100

		EKOWATER Zbigniew Ruszkowski ul. Komandzi 37 05-092 Łomża	
Temat	Przebudowa i rozbudowa oczyszczalni ścieków w Gównie	Skala	1 : 100
Objekt	WIATA - Ob. 10a	Data	02.2016
Rysunek	RZUTY, PRZEKROJE, ELEWACJE	Nr upr.	100/09/OL
Bransza	ARCHITEKTURA	Projektant	mgr inż. arch. Zbigniew Kowalewski
Sprawdził	mgr inż. arch. Marian Ceyrowa	Skala	53/99/OL
Opracował		Opracował	
Opracował		Opracował	