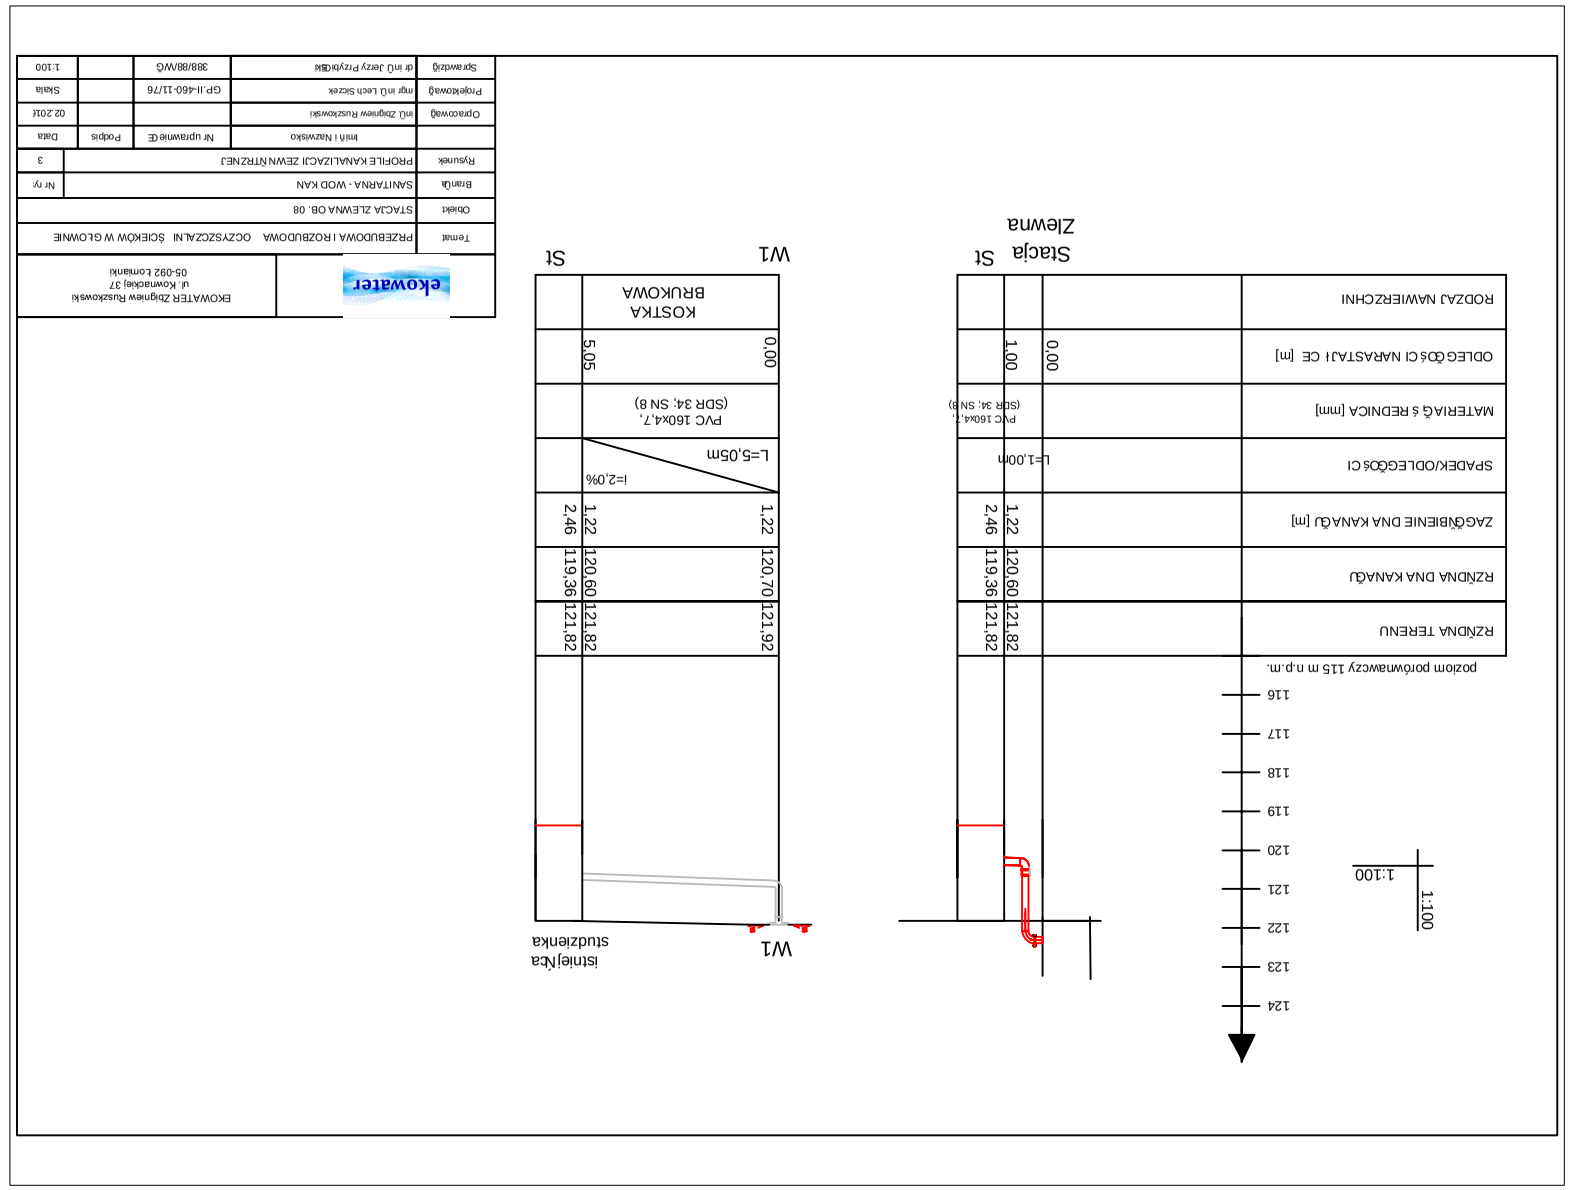

	ekowater	EKOWATER Zbigniew Ruszkowski ul. Kwiatkowej 37 05-092 Łomianki		
Temat	PRZEBUDOWA I ROZBUDOWA OCZYSZCZALNI ŚCIEKÓW W GŁOWNIE			
Obiekt	STACJA ZLEWNA OB. 08			
Branża	SANITARNA - WOD KAN			Nr ry.
Rysunek	PROFILE KANAŁIZACJI ZEWNĘTRZNEJ			3
		Inwestor	Nr uprawnień	Podpis
Opracował	inż. Zbigniew Ruszkowski			02.2017
Projektował	mgr inż. Lech Szczek	GP.II-460-11/76		Skala
Sprawdził	dr inż. Jerzy Przybyłek	388/88/WG		1:100