


Rzut z góry

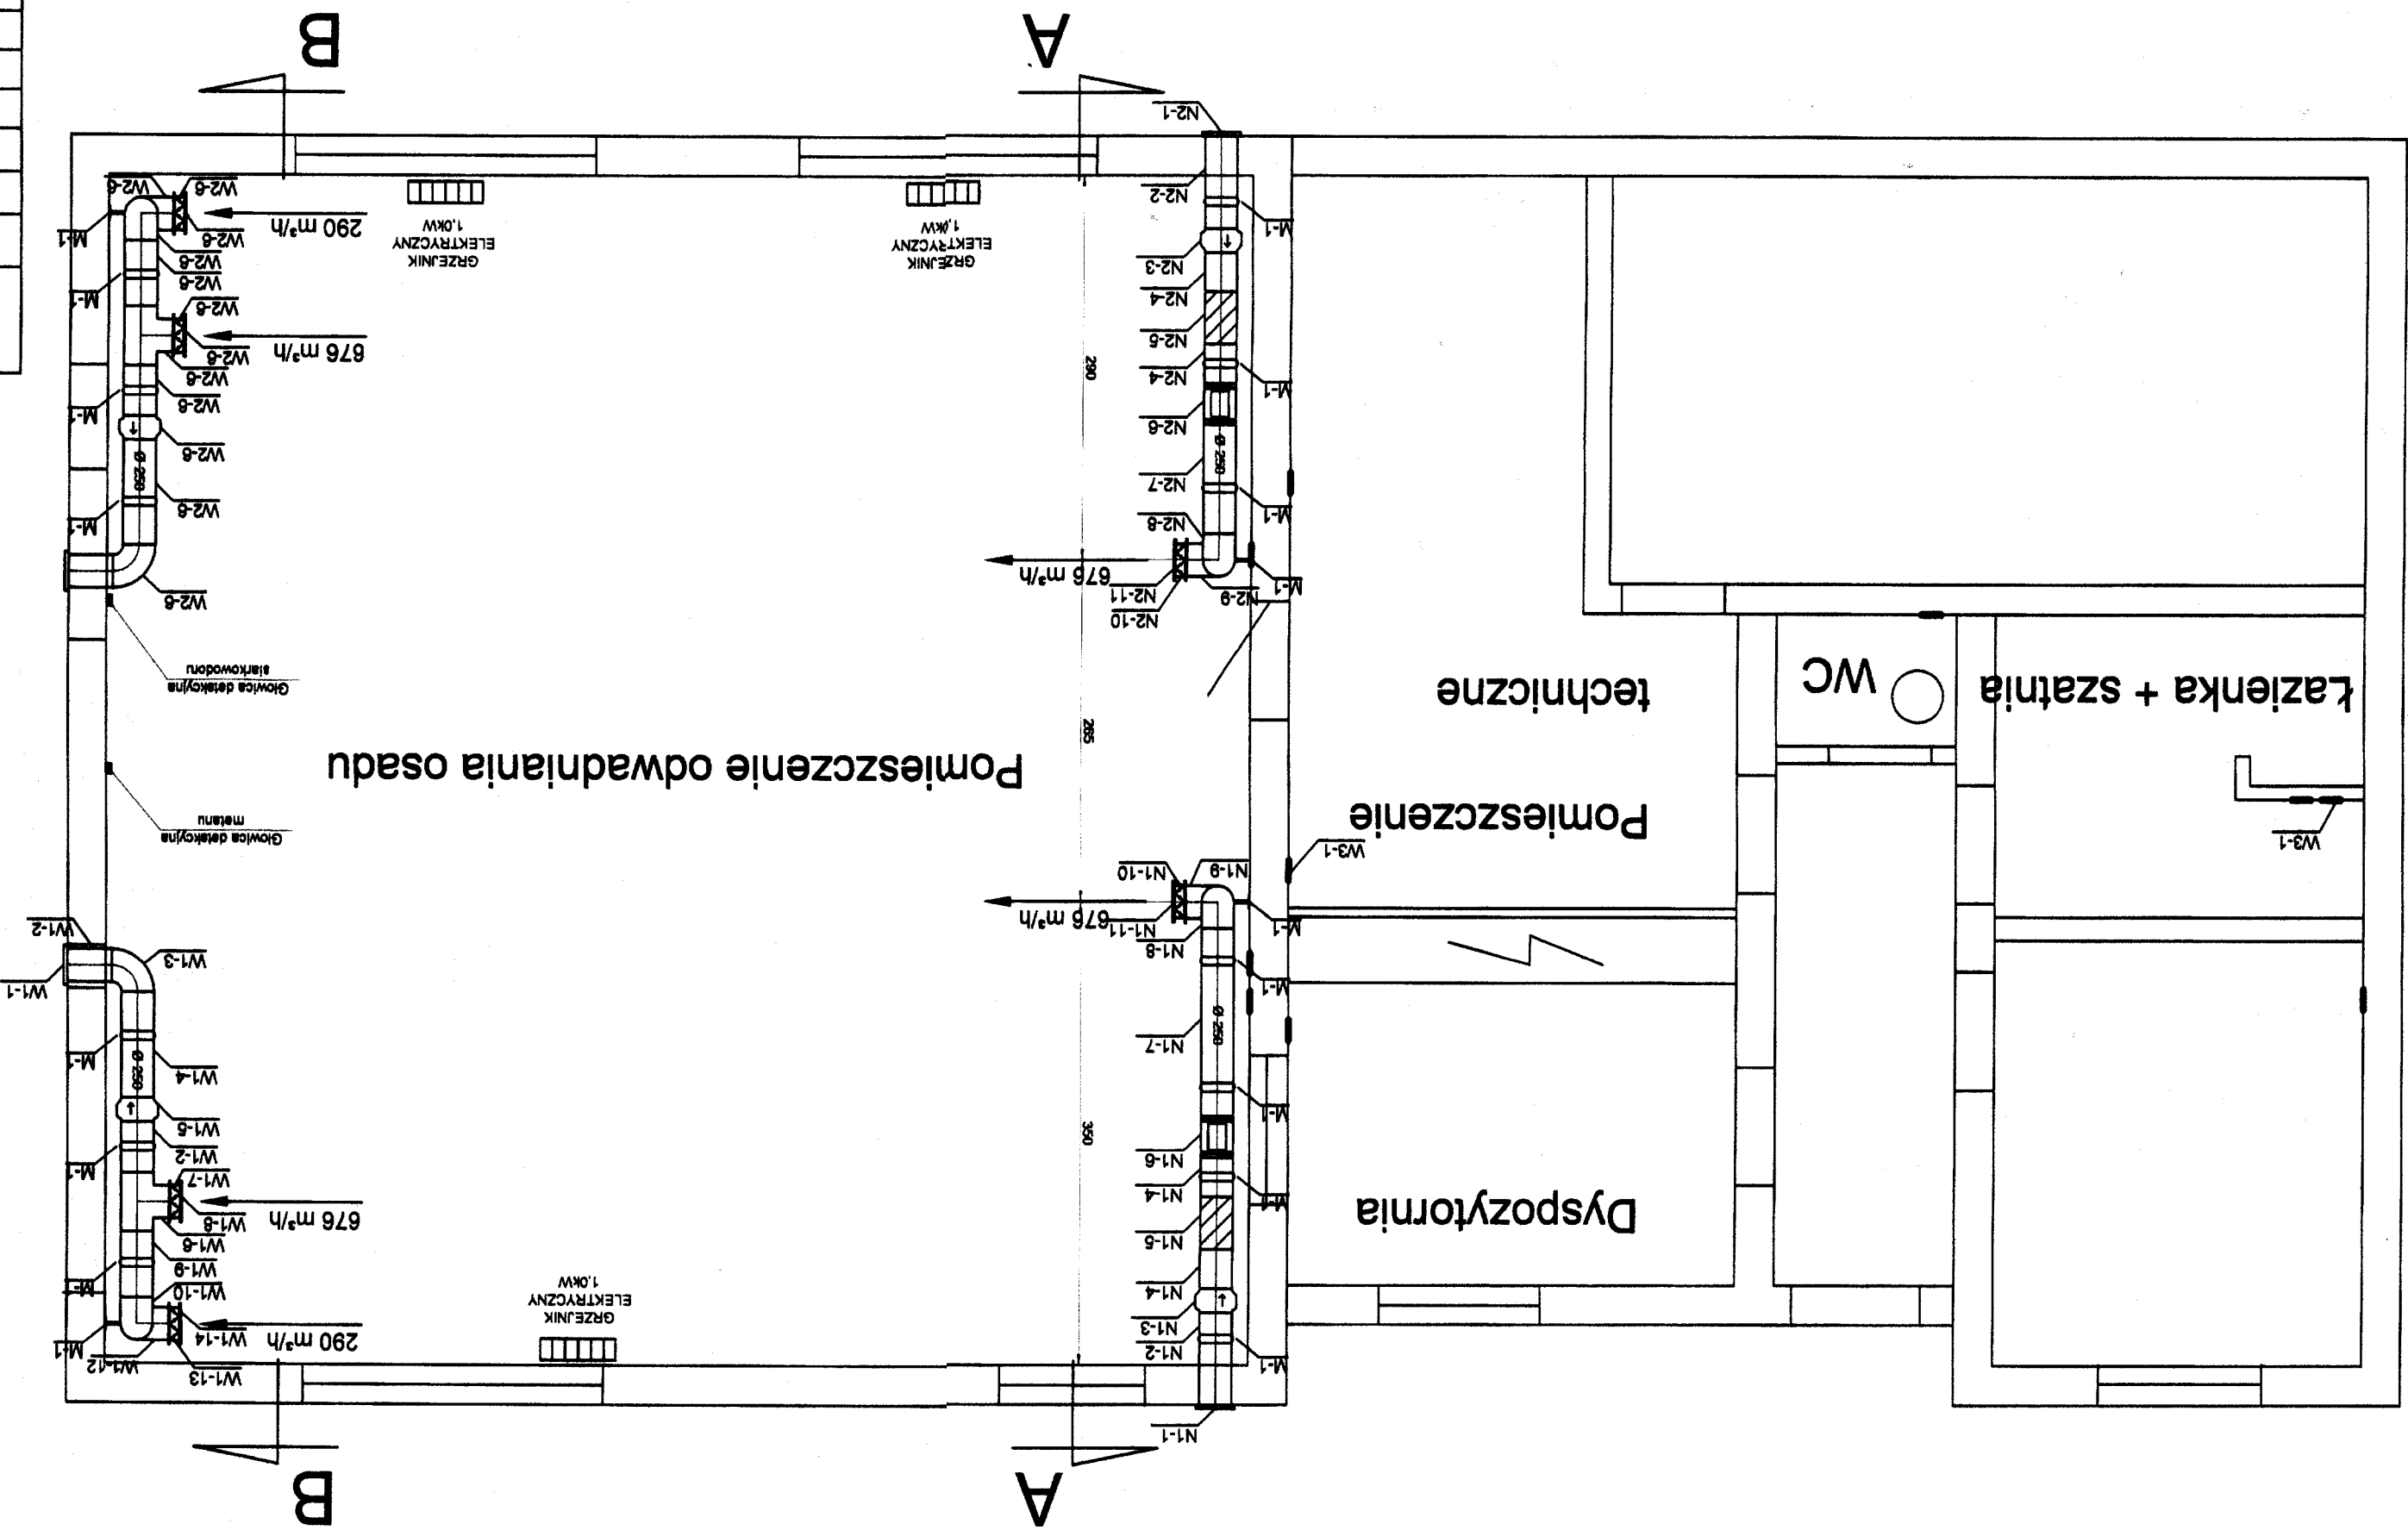

mg	Sprawdził
mg	Projektował
inż.	Opracował
RZ	Rysunek
SA	Bransza
PO	Obiekt
PR	Temat