


OCZYSZCZALNIA ŚCIEKÓW - GŁÓWNO

OSADNIK WTÓRNY PRZEKROJE PIONOWE

Przekrój pionowy

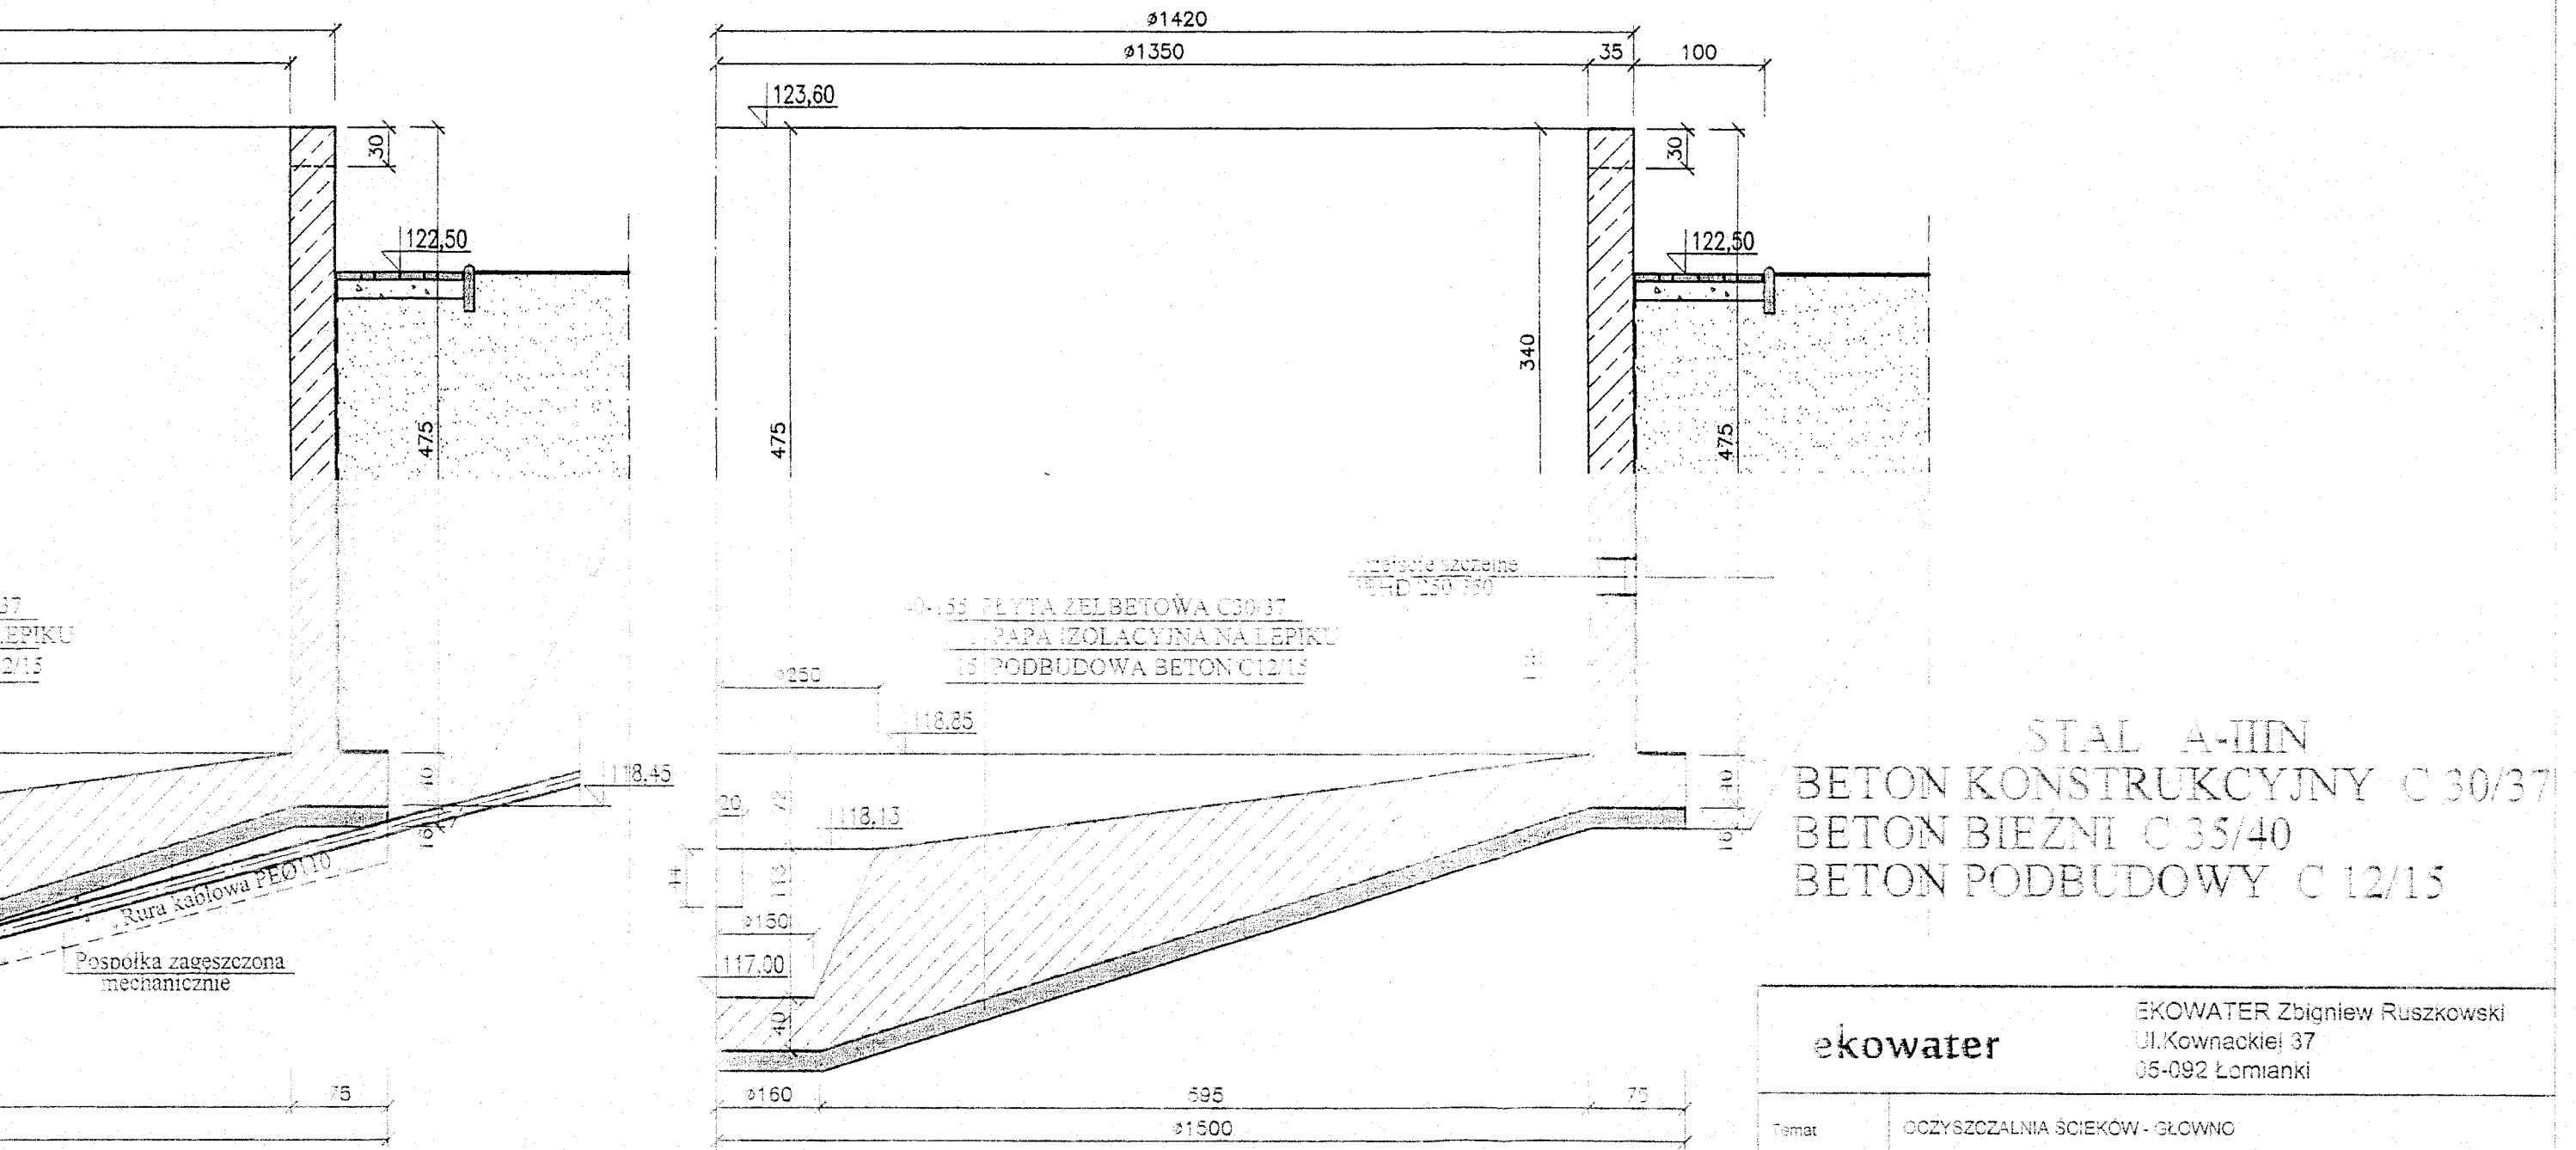

ekowater EKOWATER Zbigniew Ruszkowski
 Ul. Kownackiej 37
 05-092 Łomianki

Temat	OCZYSZCZALNIA ŚCIEKÓW - GŁÓWNO		
Branża	KONSTRUKCJA		
Obiekt	OSADNIK WTÓRNY	Nr rys.	
Rysunek	PRZEKROJE PIONOWE	K2/ob.5b	
Imię i Nazwisko	Nr uorawnien	Podpis	Data
Doradca	mgr inż. Wiktor Łozynski	42/79/OL	01.2016
Projektant	mgr inż. Dariusz Horniewicz	30/30/OL	Skala