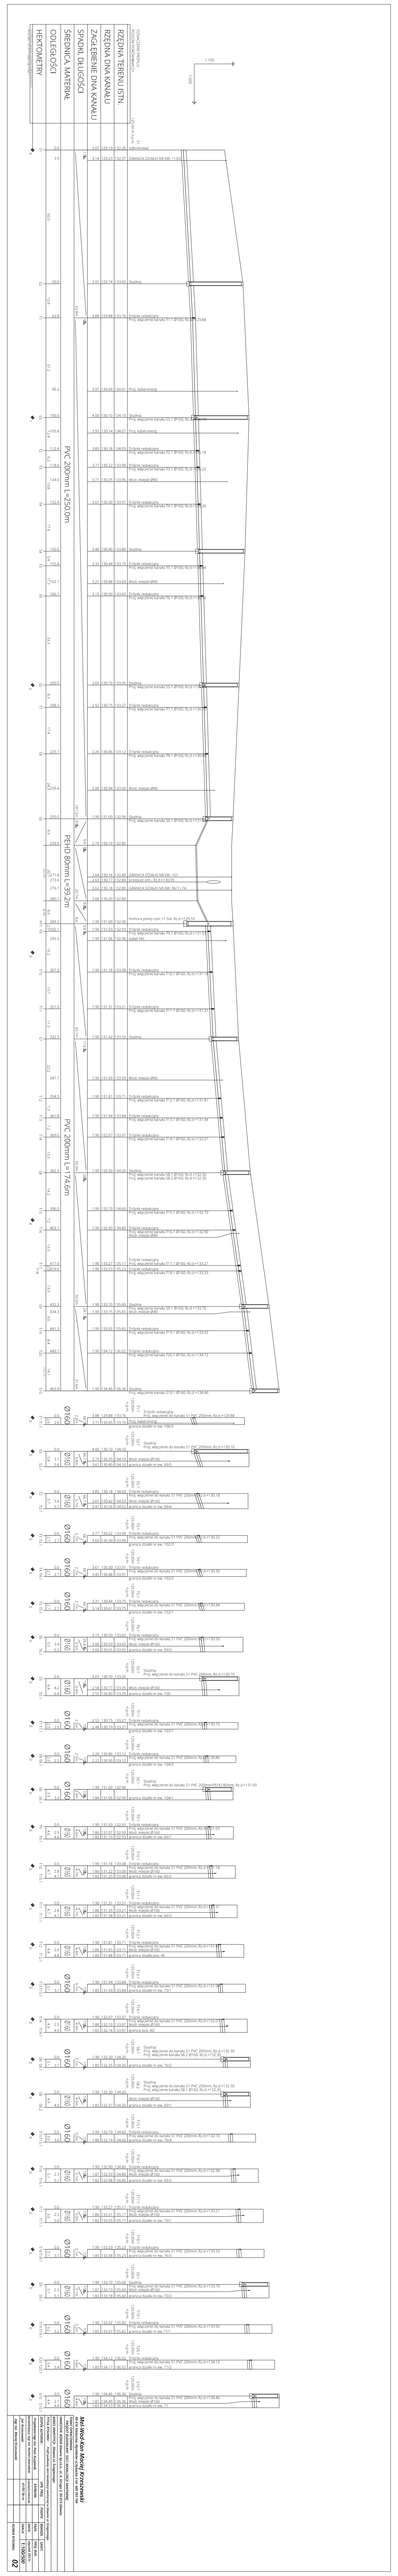
SPADKI DŁUGOŚCI
ZAGŁĘBIENIE DNA KANAŁU
RZĘDNA DNA KANAŁU
RZĘDNA TERENU ŁSTN.
1:100
0%
Studnia
Proj. wpust uliczny
Proj. wpust uliczny
Proj. wpust uliczny