


# OCZYSZCZALNIA SCIEKÓW - GŁÓWNO BLOK BIOLOGICZNY

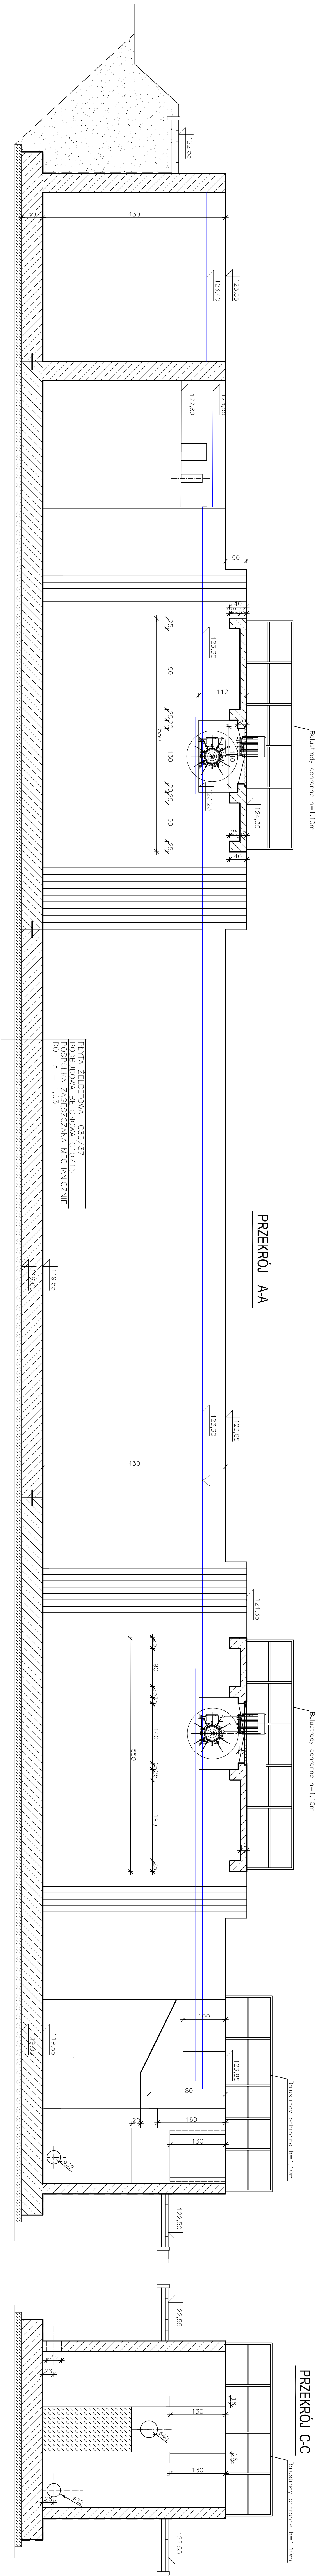

## PRZEKROJE REAKTORA BIOLOGICZNEGO

**Beton C30/37**  
**Stal AIII/N**

<b>ekowater</b>		ul. Komandę 37 05-092 Łomża	
<b>Temat</b>	Przebudowa i rozbudowa oczyszczalni ścieków w Gminie	<b>Obiekt</b>	Reaktor biologiczny Os 3 1 Os. 4
<b>Rysunek</b>	Reaktor biologiczny Os 3 1 Os. 4	<b>Ekowater</b>	Zdziałanie Ruchomości
<b>Stadium</b>	Projekt budowlany - rysunek wykonawczy	<b>Podpis</b>	
<b>Branda</b>	KONSTRUKCJA	<b>Nr upr.</b>	01.2016
<b>Projektował</b>	mgr inż. Dariusz Hryniewicz	<b>Skala</b>	1:50
<b>Opracował</b>	mgr inż. Dariusz Hryniewicz	<b>Rysunek</b>	
<b>Sprawił</b>	mgr inż. Zdzisław Wójcicki	<b>202009.01</b>	<b>K-2/08.3/4</b>