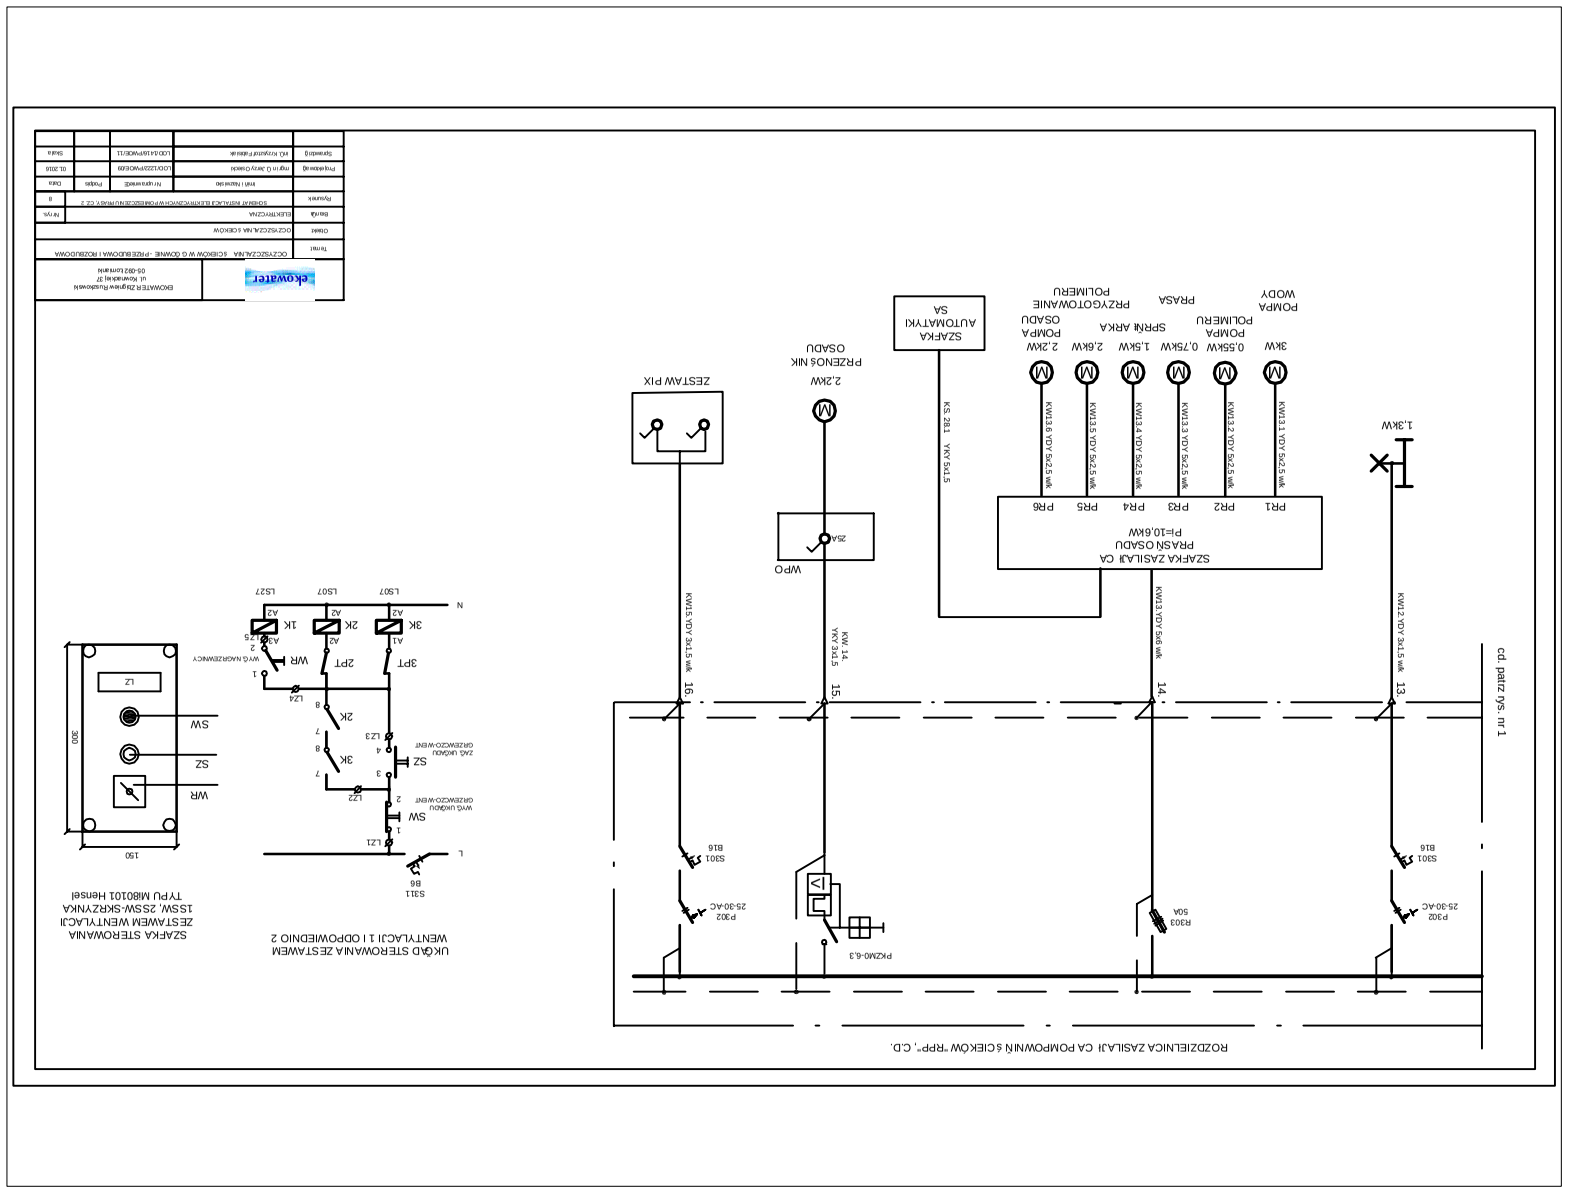

ekowater	EKOWATER Zbigniew Rysiakowski ul. Kowalskiej 27 05-082 Łomianki				
Temat	OCZYSZCZALNIA ŚCIEKÓW W G ŁOMNIE - PRZEBUDOWA I ROZBUDOWA				
Obiekt	OCZYSZCZALNIA ŚCIEKÓW				
