



Przekrój A-A

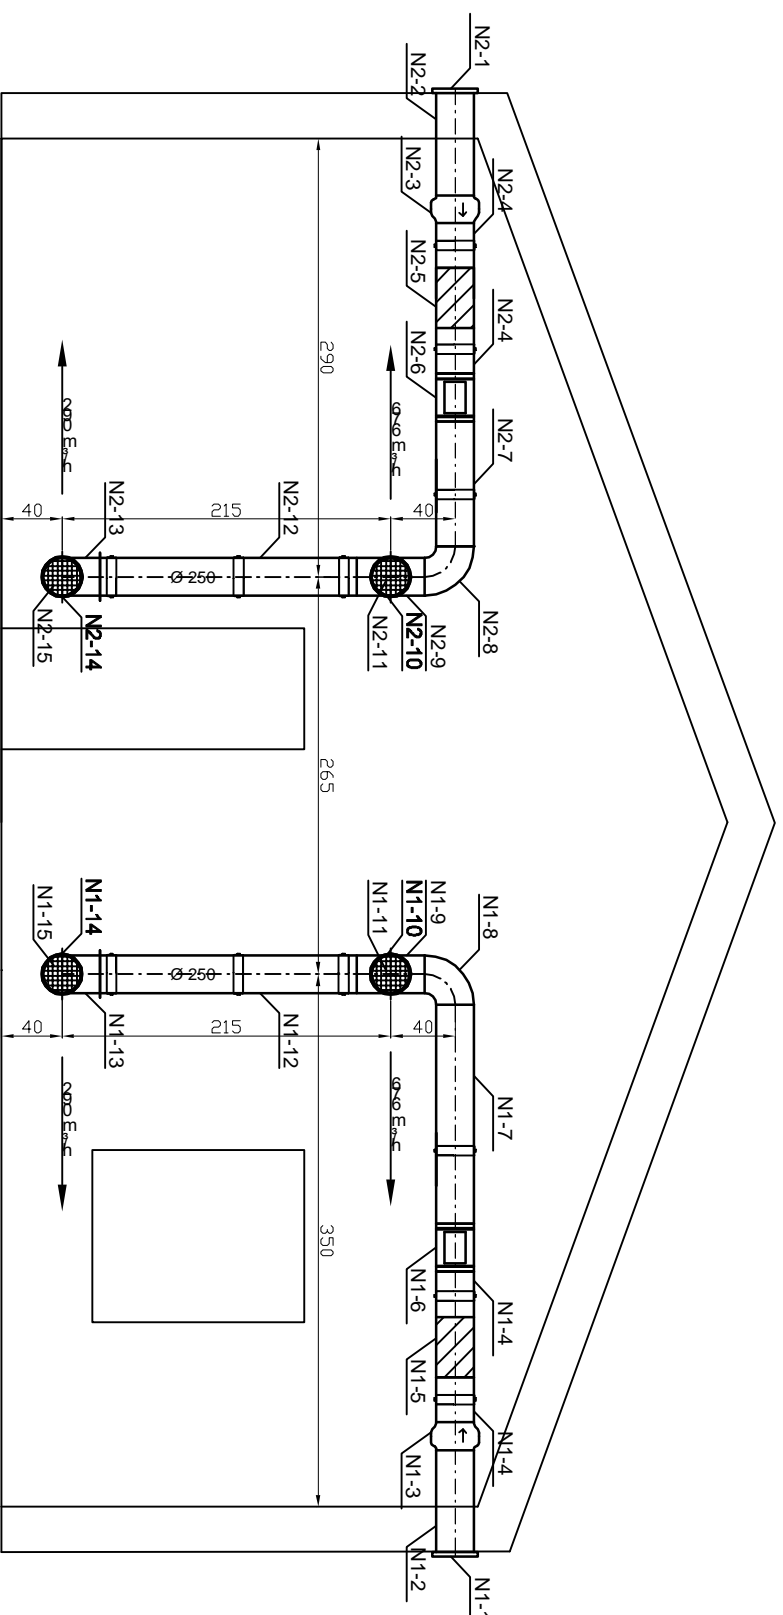

Przekrój B-B

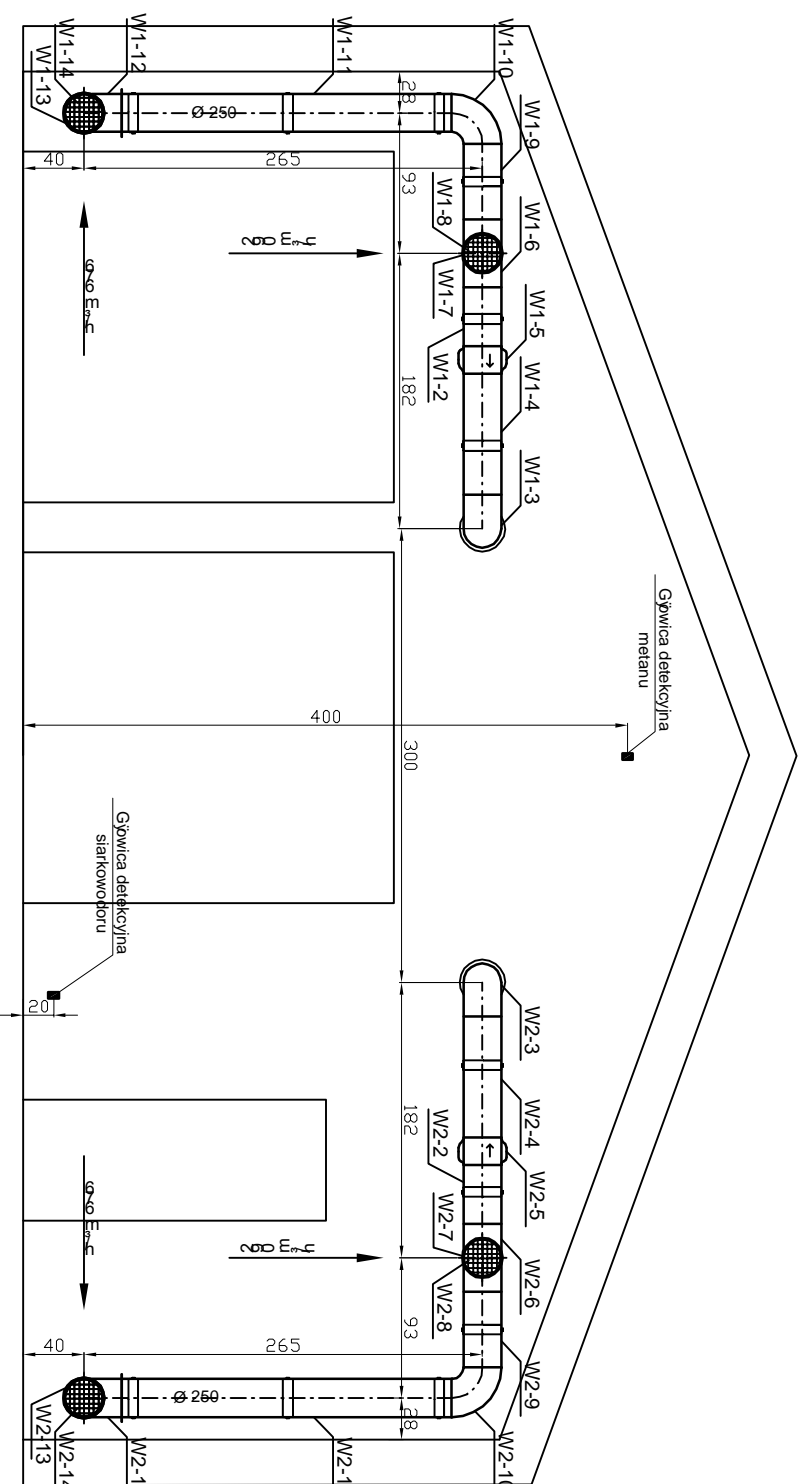

Рисунек	PRZEKRÓJ A-A, PRZEKRÓJ B-B	Nr upravnje	Nr r/s.
	Imi i Nazwisko		4
Opracował	in . Zbigniew Ruszkowski	Podpis	Data
Projektował	mgr in . Lech Siczek		02.2016
Sprawdził	dr in . Jerzy Przyłbi ski		Skala
			1:50