


PRZEKRÓJ "B-B"
Skala 1:50

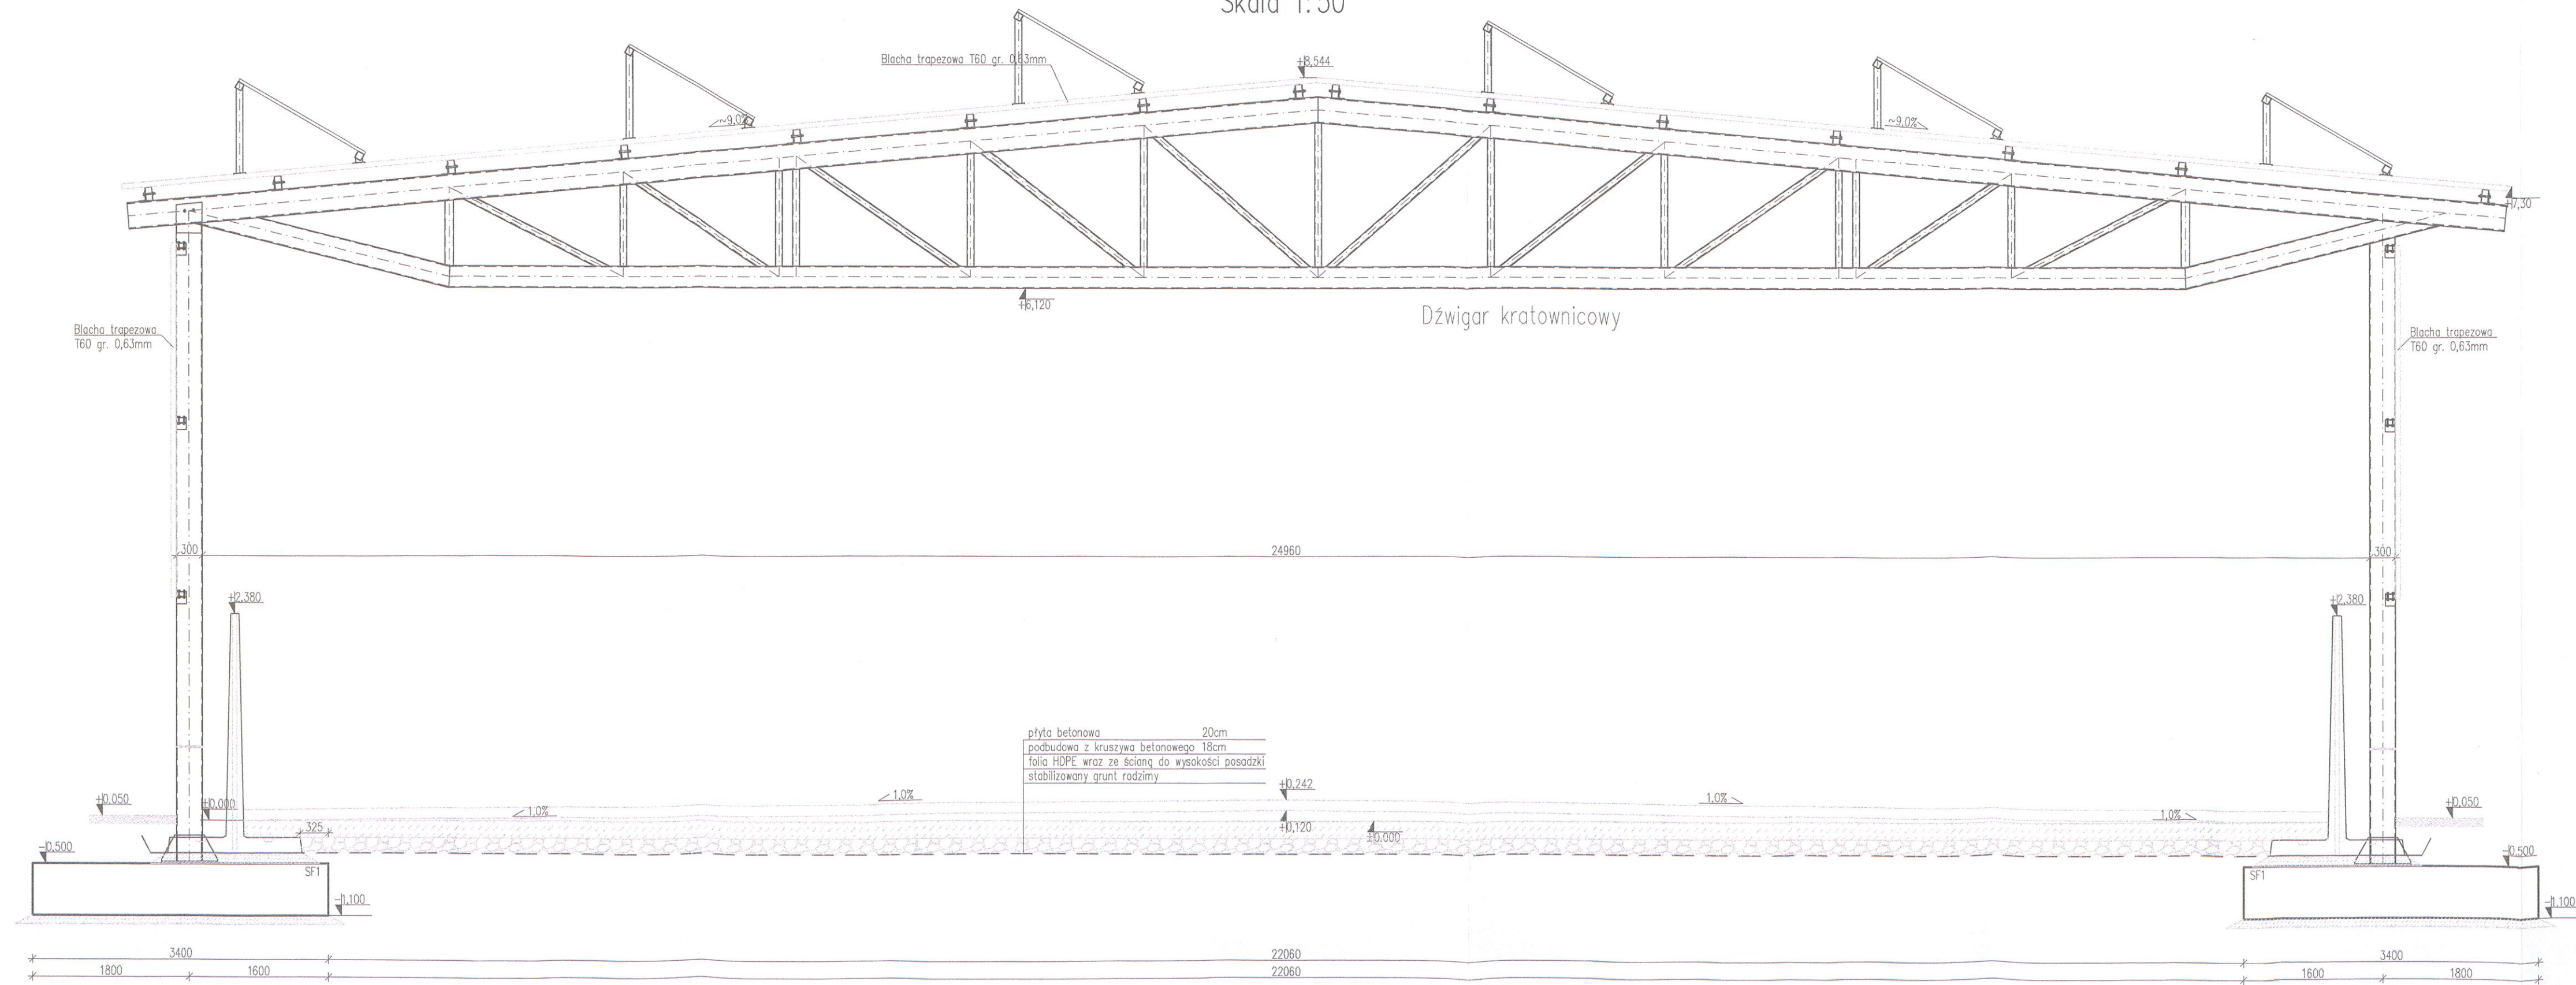

		PRZEDSIĘBIORSTWO BUEM PROJEKT RYSZARD BUGNO 95-035 Ozorków, ul. Staszica 7/6, PRACOWNIA: 95-100 Zgierz, ul. A. Struga 13-21, tel./fax: 0-42 715-33-10, tel. 0-42 714-01-64, 0-694-489-172, 0-604-795-068, 0-698-498-251, e-mail: budem@o2.pl	
		PROJEKT PODLEGA OCHRONIE NA PODSTAWIE ART. 16 USTAWY O PRAWIE AUTORSKIM I PRAWACH POKREWNYCH. DO CHWILI UREGULOWANIA WSZYSTKICH NALEŻNOŚCI PROJEKT NINIEJSZY STANOWI WŁASNOŚĆ PROJEKTANTA - W SFERZE PRAW OSOBISTYCH ORAZ WŁASNOŚĆ PRZEDSIĘBIORSTWA BUEM-PROJEKT W SFERZE PRAW MAJĄTKOWYCH I NIE MOŻE BYĆ WYKORZYSTYWANY BEZ ICH WIEDZY I ZGODY W JAKIEJKOLWIEK FORMIE I W JAKIKOLWIEK SPOSÓB.	
NAZWA INWESTYCJI: Projekt budowlany wiaty na potrzeby magazynowe oczyszczalni ścieków- do składowania odwodnionych i zhigienizowanych odpadów ściekowych.			
RYSUNEK: Przekrój "B-B"			
INWESTOR:	MIEJSKI ZAKŁAD WODOCIĄGÓW I KANALIZACJI Sp.z o.o. w Głownie ul. A. Struga 3, 95-015 Głowno	Skala rysunku: 1:50	Data opracowania: maj 2019
PROJEKTANT:	mgr inż. arch. Teresa Dębińska-Bielak upr. nr 60/84/WML	Branża: Architektura	Faza projektu: Projekt wykonawczy
		Data zmian: ---	Numer rysunku: A-01

Teresa Dębińska-Bielak