



RZUT PRZYZIEMIA  
Skala 1:100

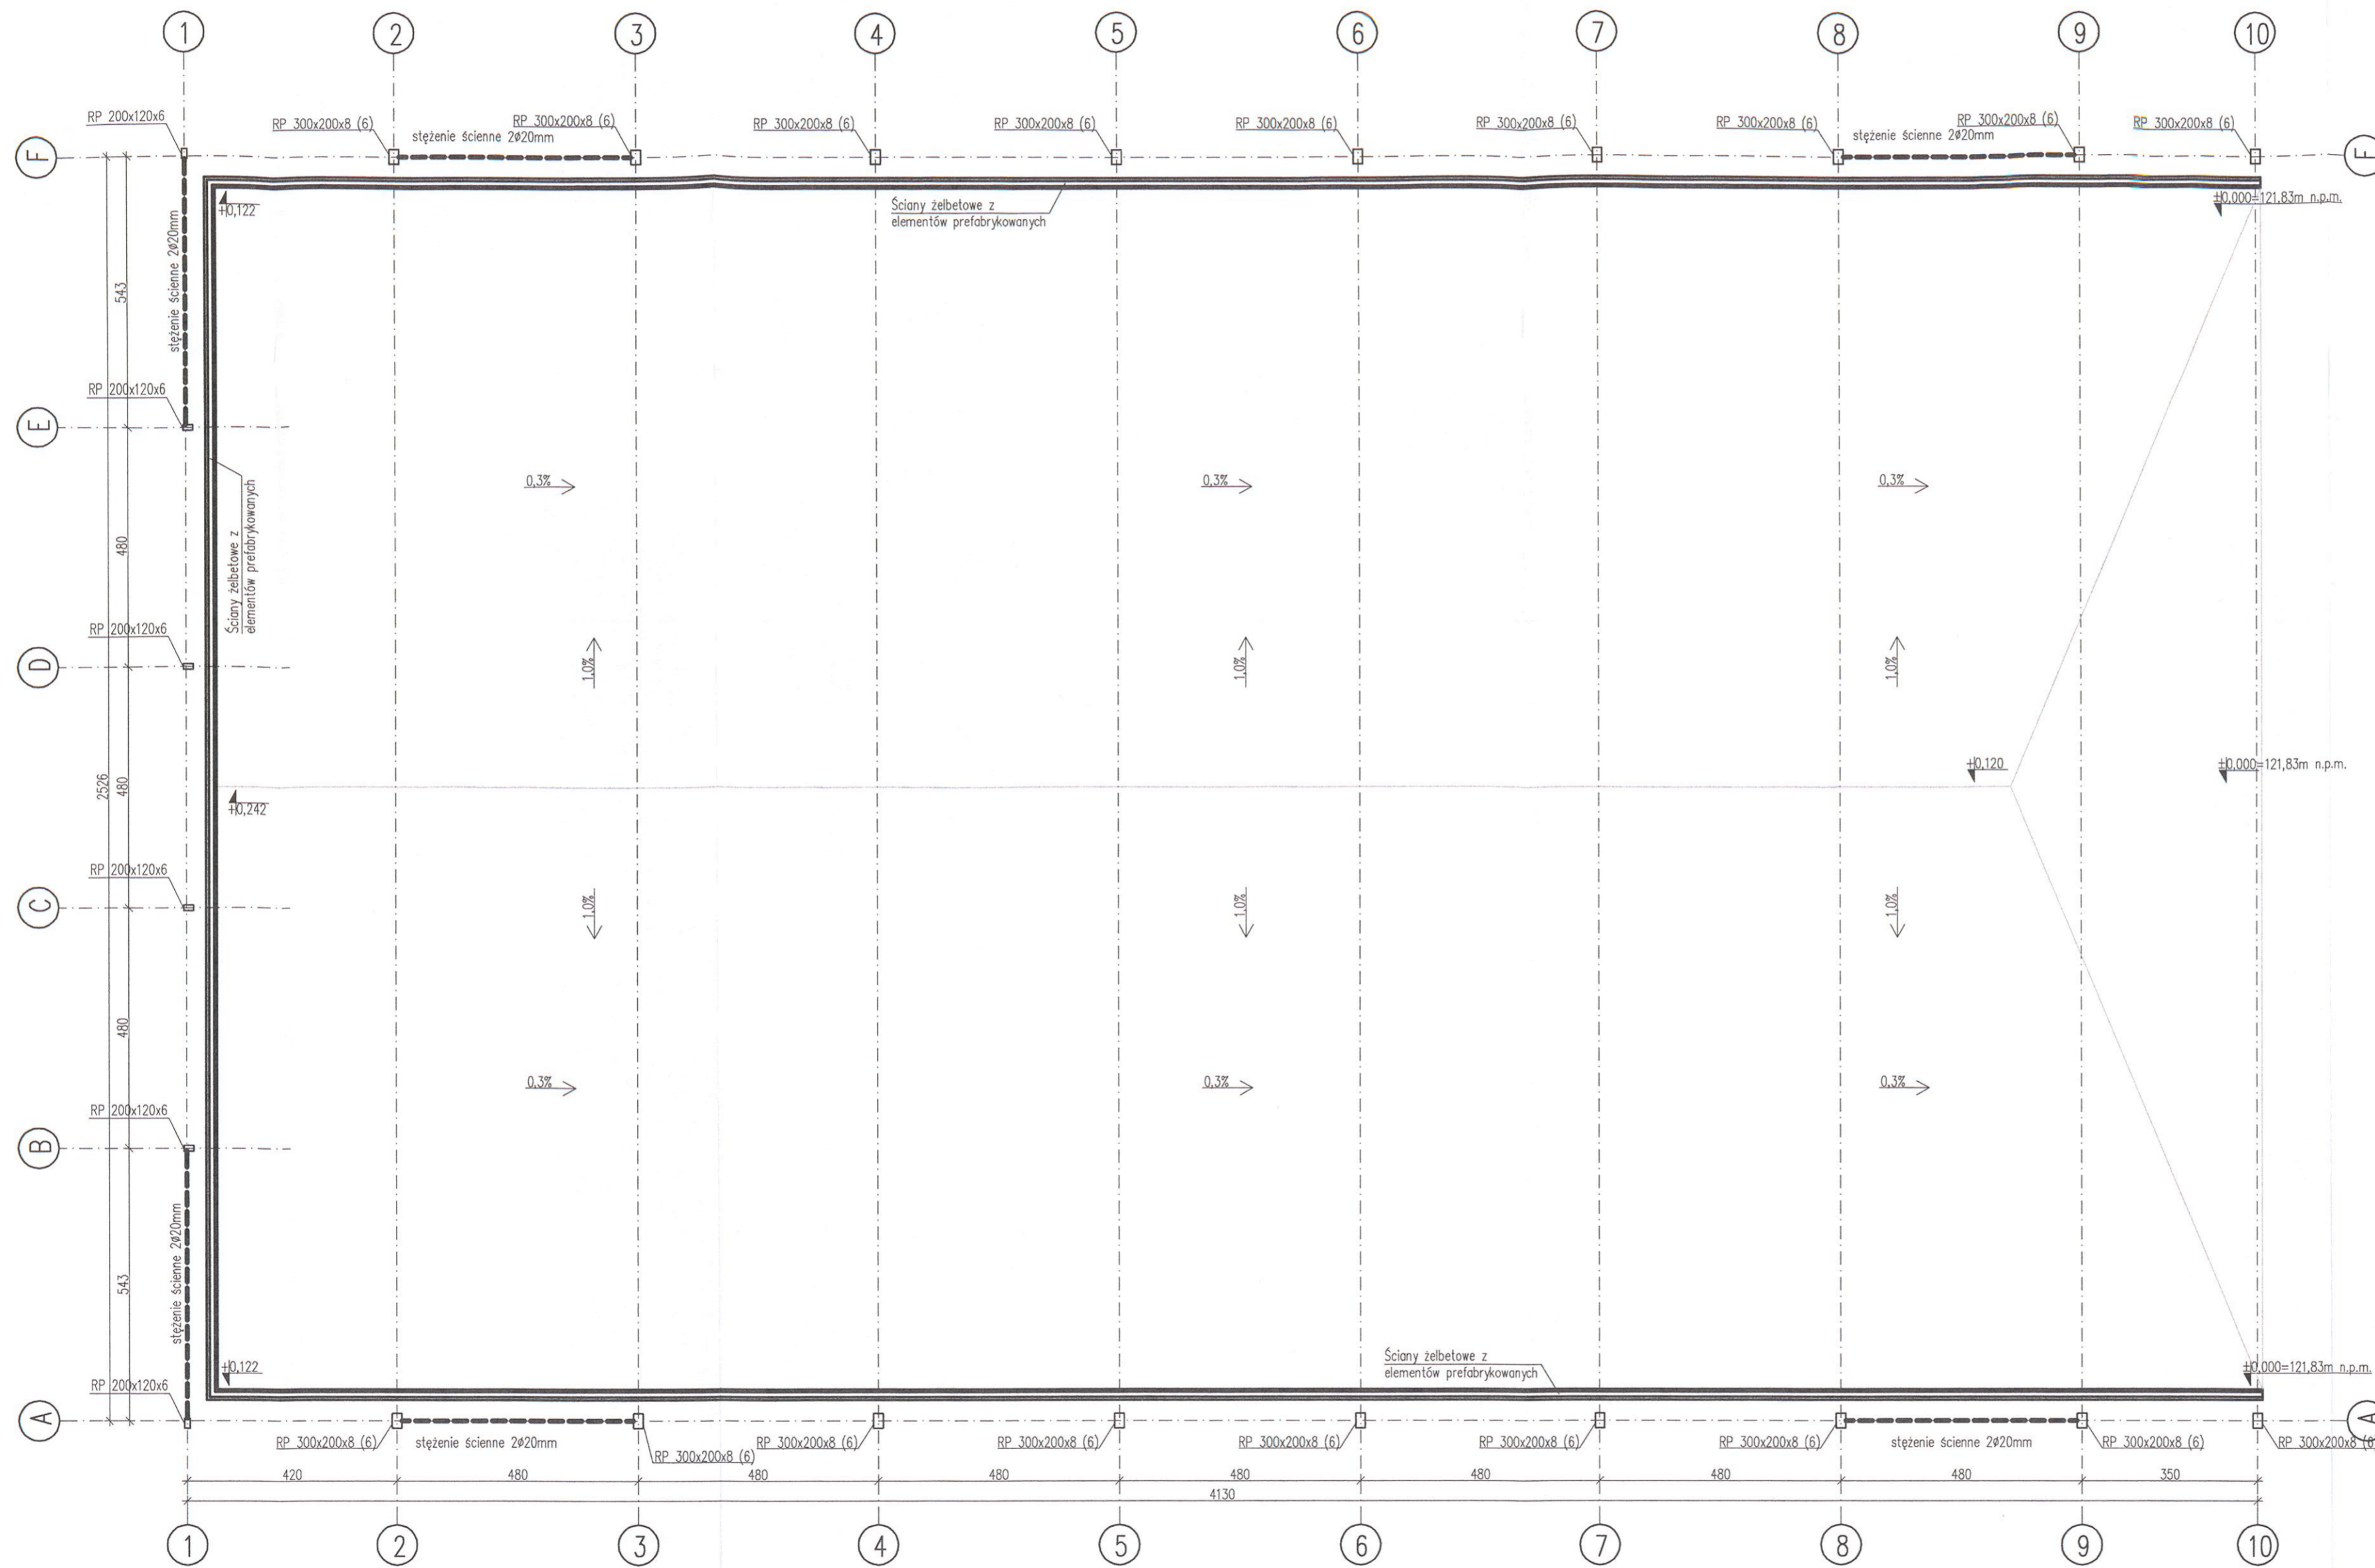

		PRZEDSIĘBIORSTWO BUEM PROJEKT RYSZARD BUGNO 95-035 Ozorków, ul. Staszica 7/B, PRACOWNIA: 95-100 Zgierz, ul. A. Struga 13-21, tel./fax: 0-42 715-33-10, tel.: 0-42 714-01-84, 0-694-486-172, 0-604-795-068, 0-696-496-251, e-mail: budem@o2.pl	
		PROJEKT PODLEGA OCHRONIE NA PODSTAWIE ART.16 USTAWY O PRAWIE AUTORSKIM I PRAWACH POKREWNYCH. DO CHWILI UREGULOWANIA WSZYSTKICH NALEŻNOŚCI PROJEKT NINIEJSZY STANOWI WŁASNOŚĆ PROJEKTANTA - W SPERZE PRAW OSOBYSTYCH ORAZ WŁASNOŚĆ PRZEDSIĘBIORSTWA BUEM-PROJEKT W SPERZE PRAW MAJĄTKOWYCH I NIE MOŻE BYĆ WYKORZYSTYWANY BEZ ICH WIEDZY I ZGODY W JAKIEJKOLWIEK FORMIE I W JAKIKOLWIEK SPOSOB.	
NAZWA INWESTYCJI: Projekt budowlany wiaty na potrzeby magazynowe oczyszczalni ścieków- do składowania odwodnionych i zhigienizowanych odpadów ściekowych.			
RYSUNEK: Rzut przyziemia			
INWESTOR: MIEJSKI ZAKŁAD WODOCIĄGÓW I KANALIZACJI Sp.z o.o. w Głownie ul. A. Struga 3, 95-015 Głowno	Skala rysunku: 1:100 Data opracowania: maj 2019	Branża: Architektura	
PROJEKTANT: mgr inż. arch. Teresa Dębińska- Bielek upr. nr 60/84/WML.	Faza projektu: Projekt wykonawczy		Numer rysunku: A-02